


Karta
 över rågången mellan fastigheterna
Fullsta 4⁷ och Fullsta 4¹⁴
 i By socken av Kopparbergs län;
 upprättad vid gränsbestämning år 1937 av

E. V. Bising
 Distriktslantmätare.
 Skala 1:4000.

N:o 10. År 1938 den 21 april fast-
 ställde Äodelningsdomaren i Hede-
 mora domsaga ifrågavarande gräns-
 bestämning; betygar
 På Ämbetets vägnar:

Jan Eliasson

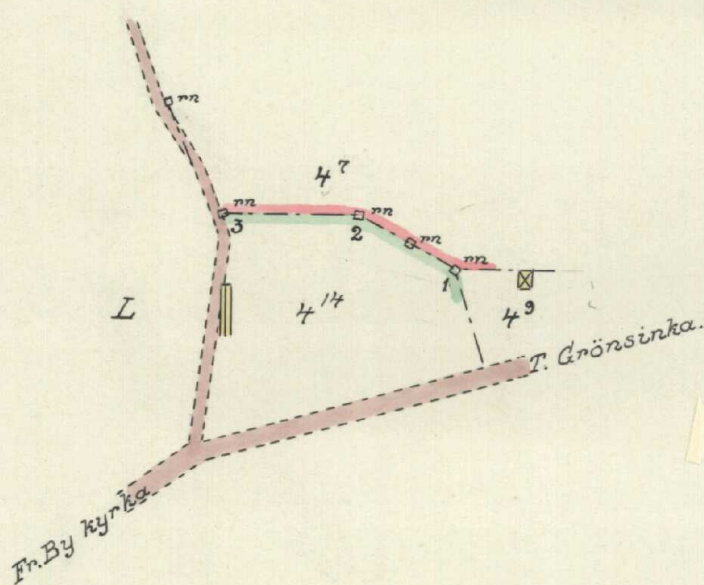

Mätskiss.

