

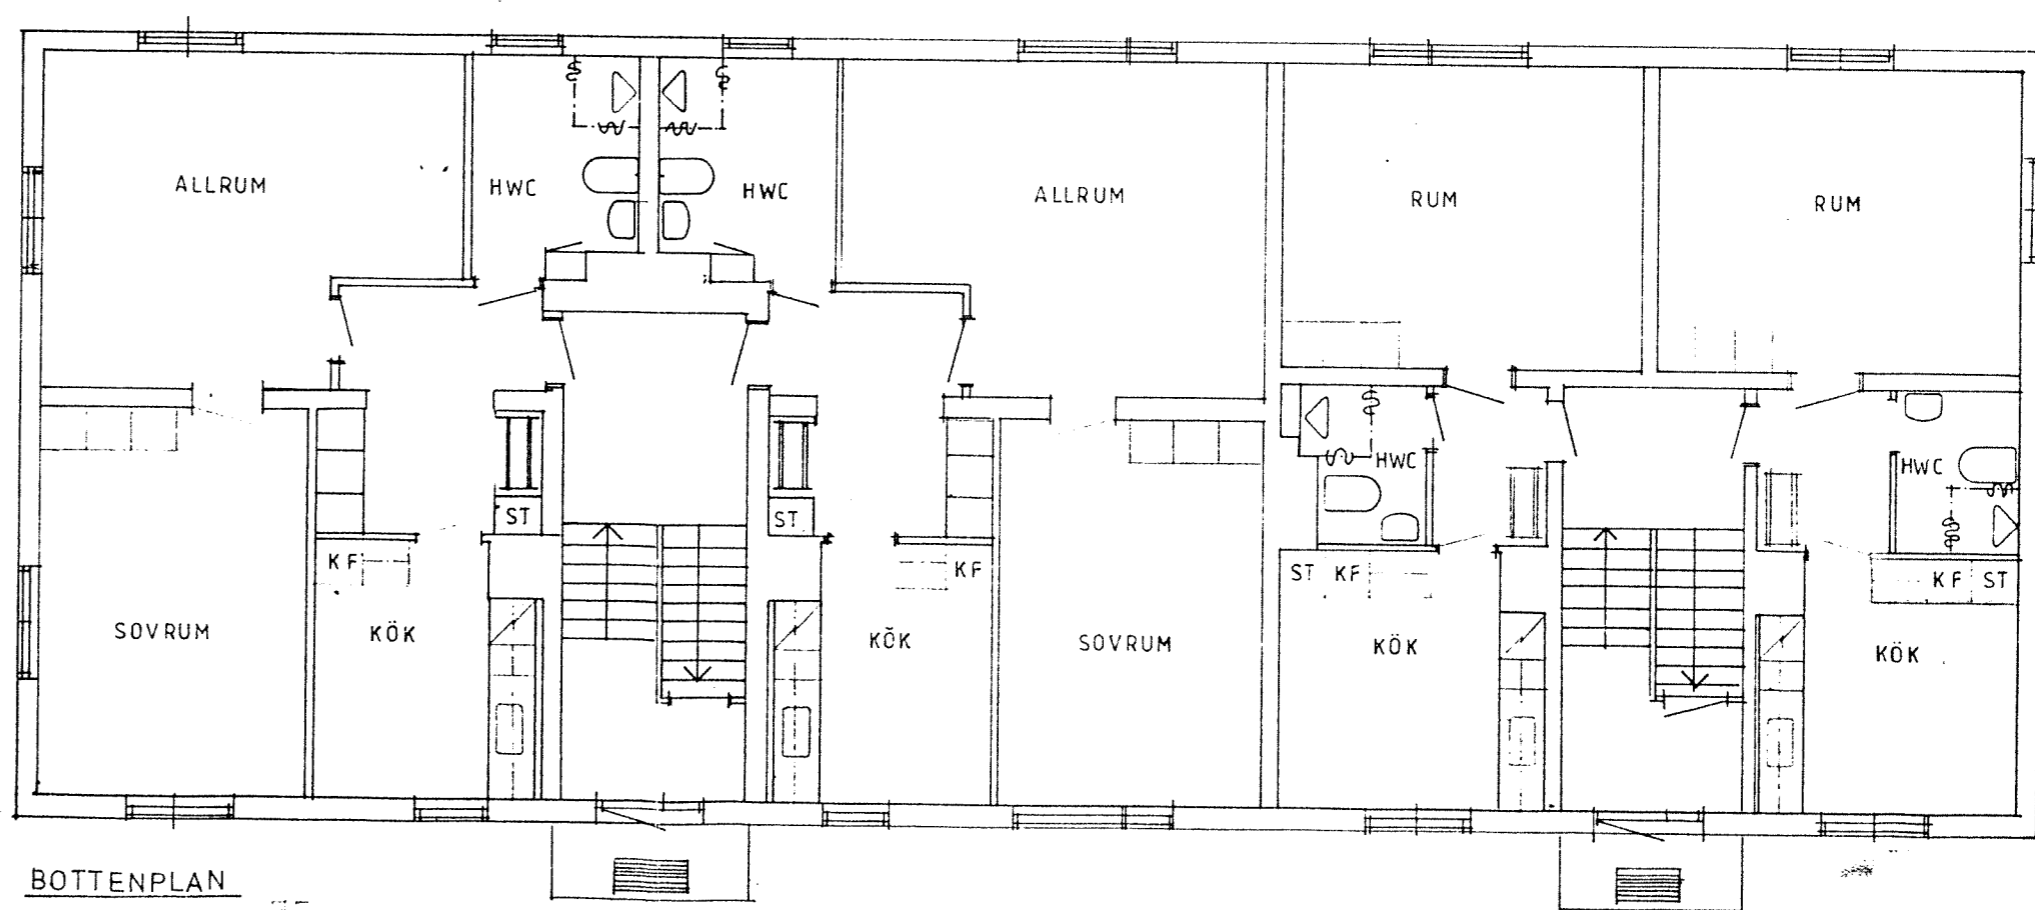



FASAD MOT SJÖN HÄLLINGEN

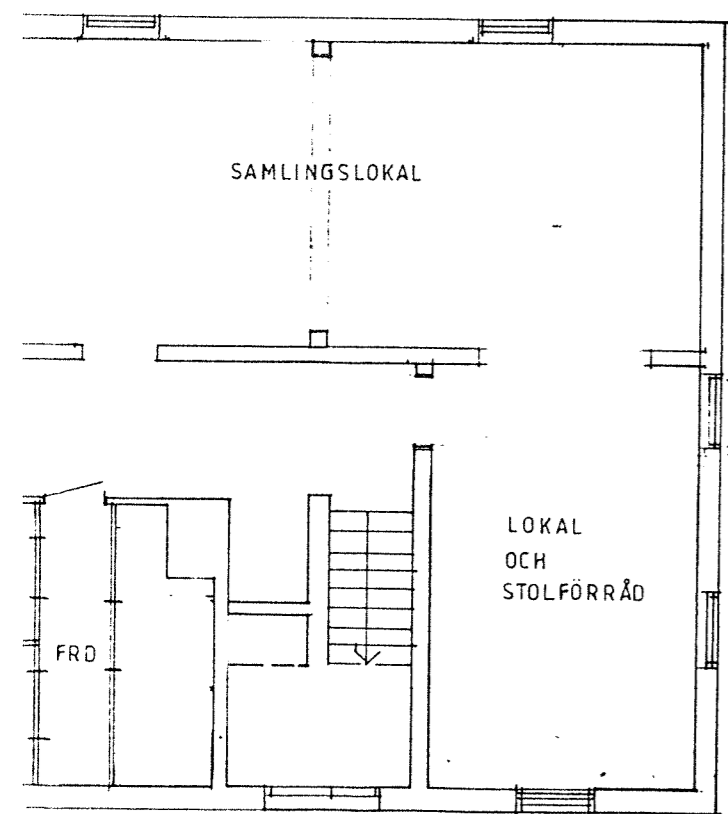


BOTTENPLAN

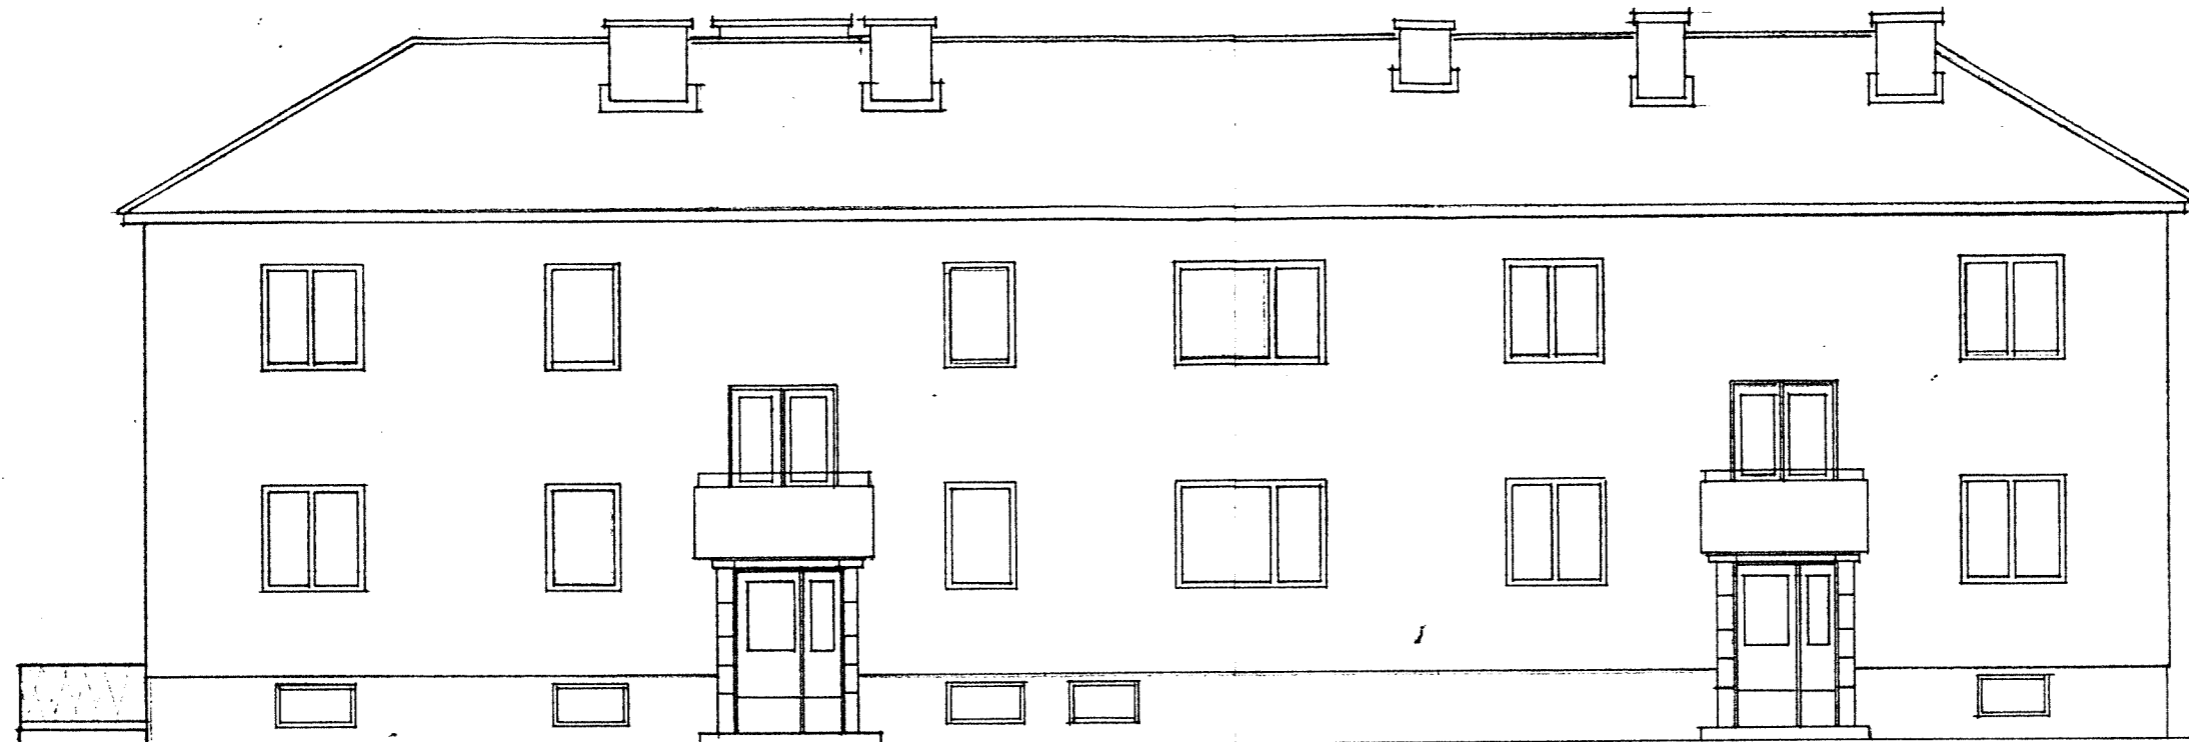


ENTRÉFASAD

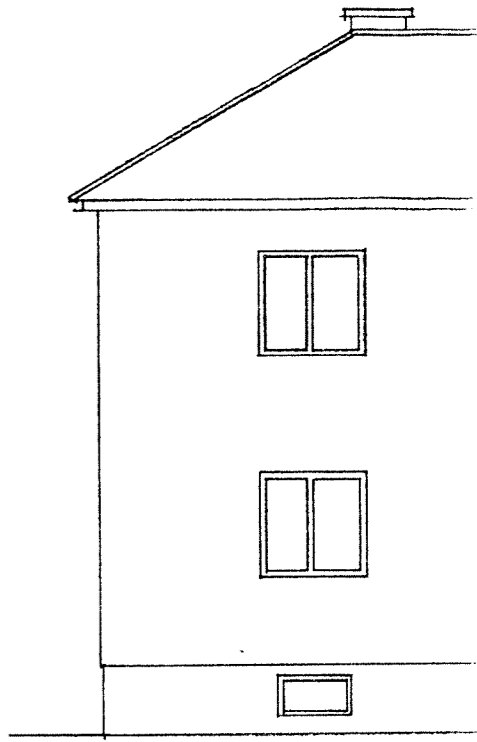


FASAD MOT SJÖN HÄ

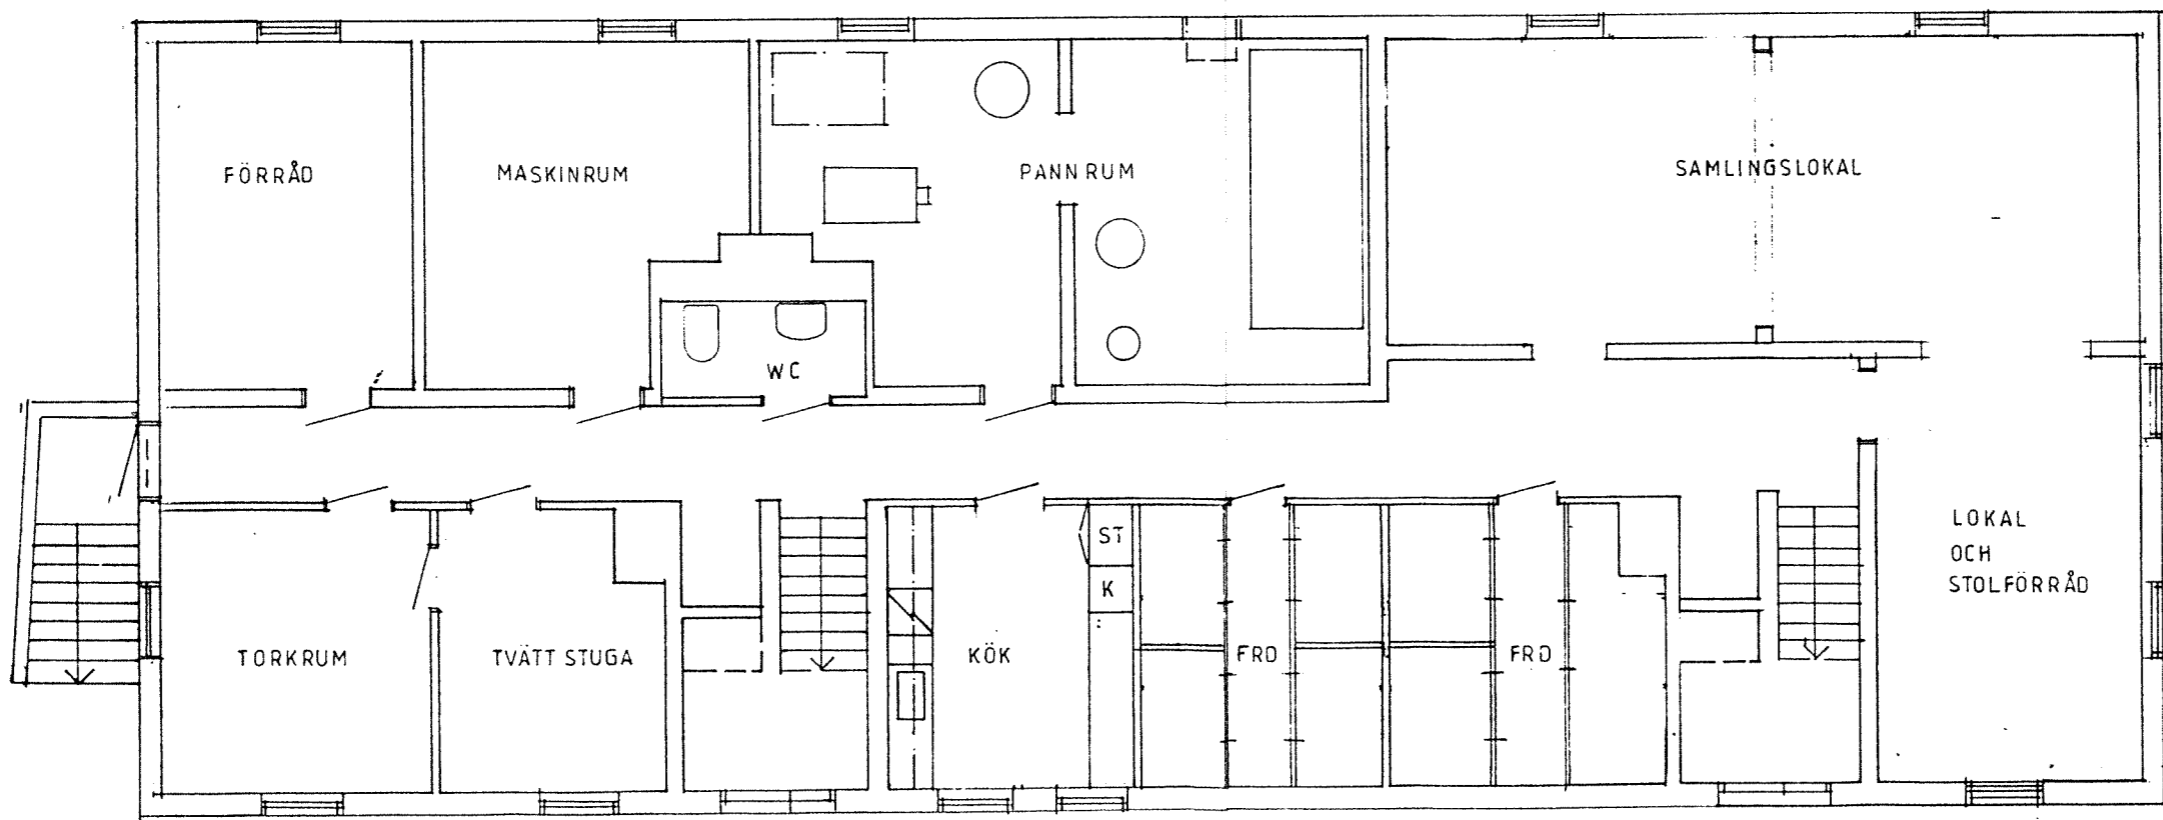


KÄLLARPLAN

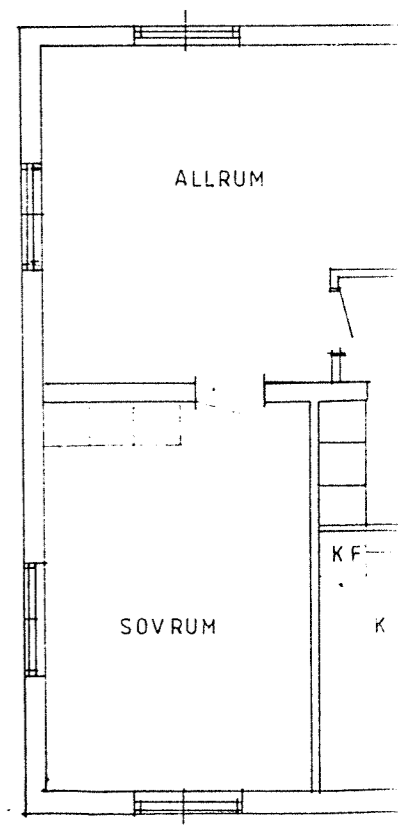


BOTTENPLAN

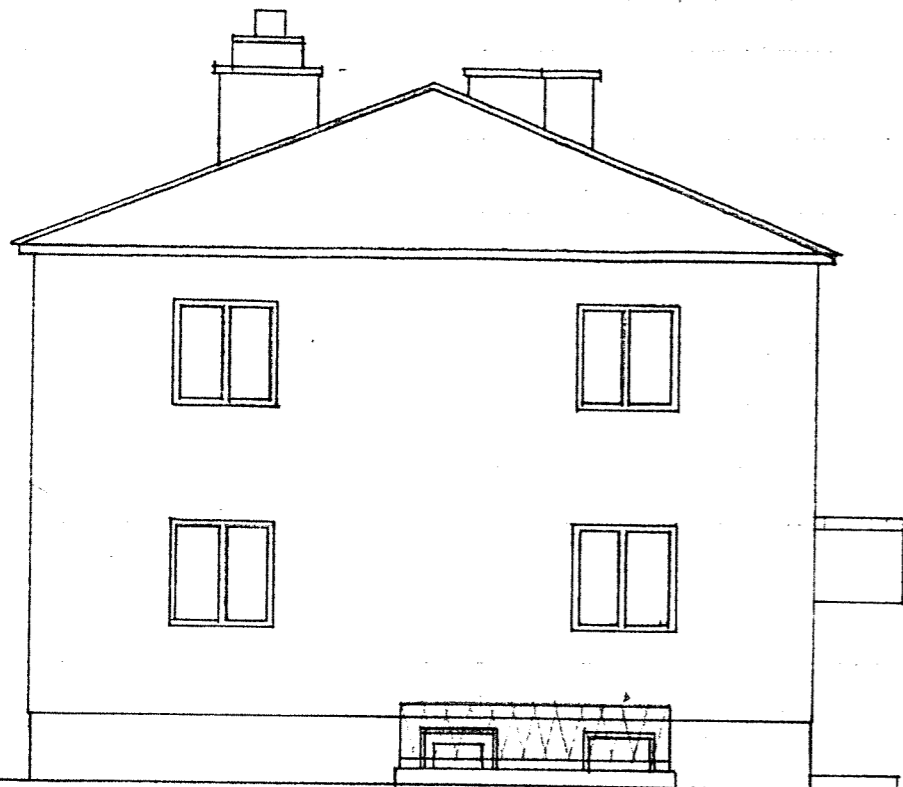

GAVELFASAD

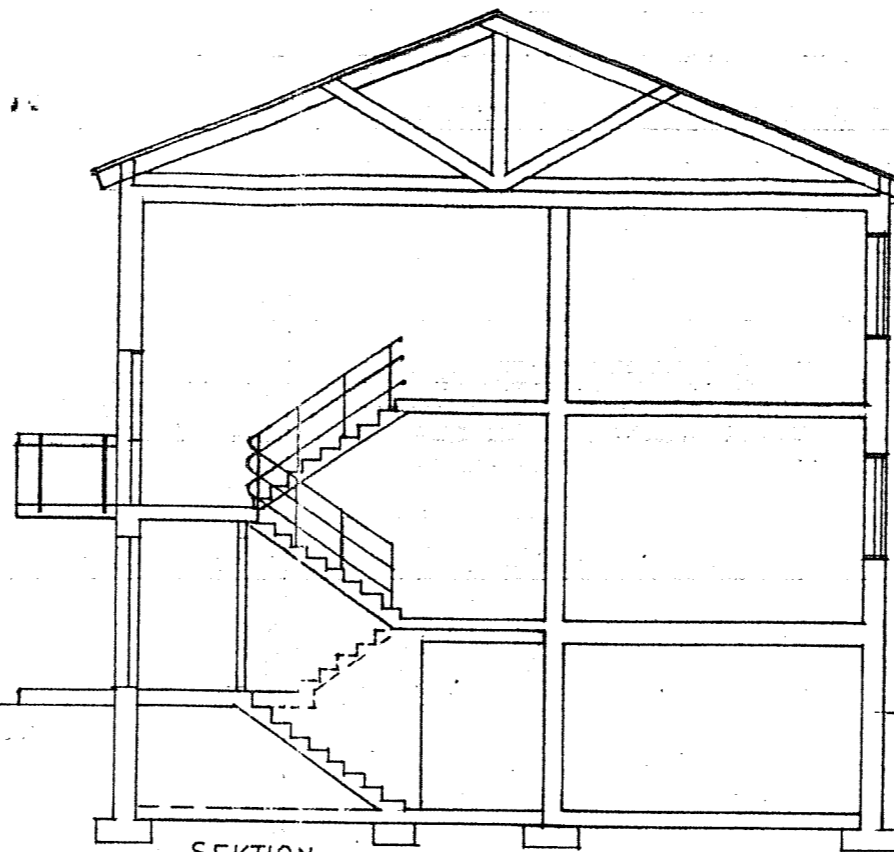

SEKTION

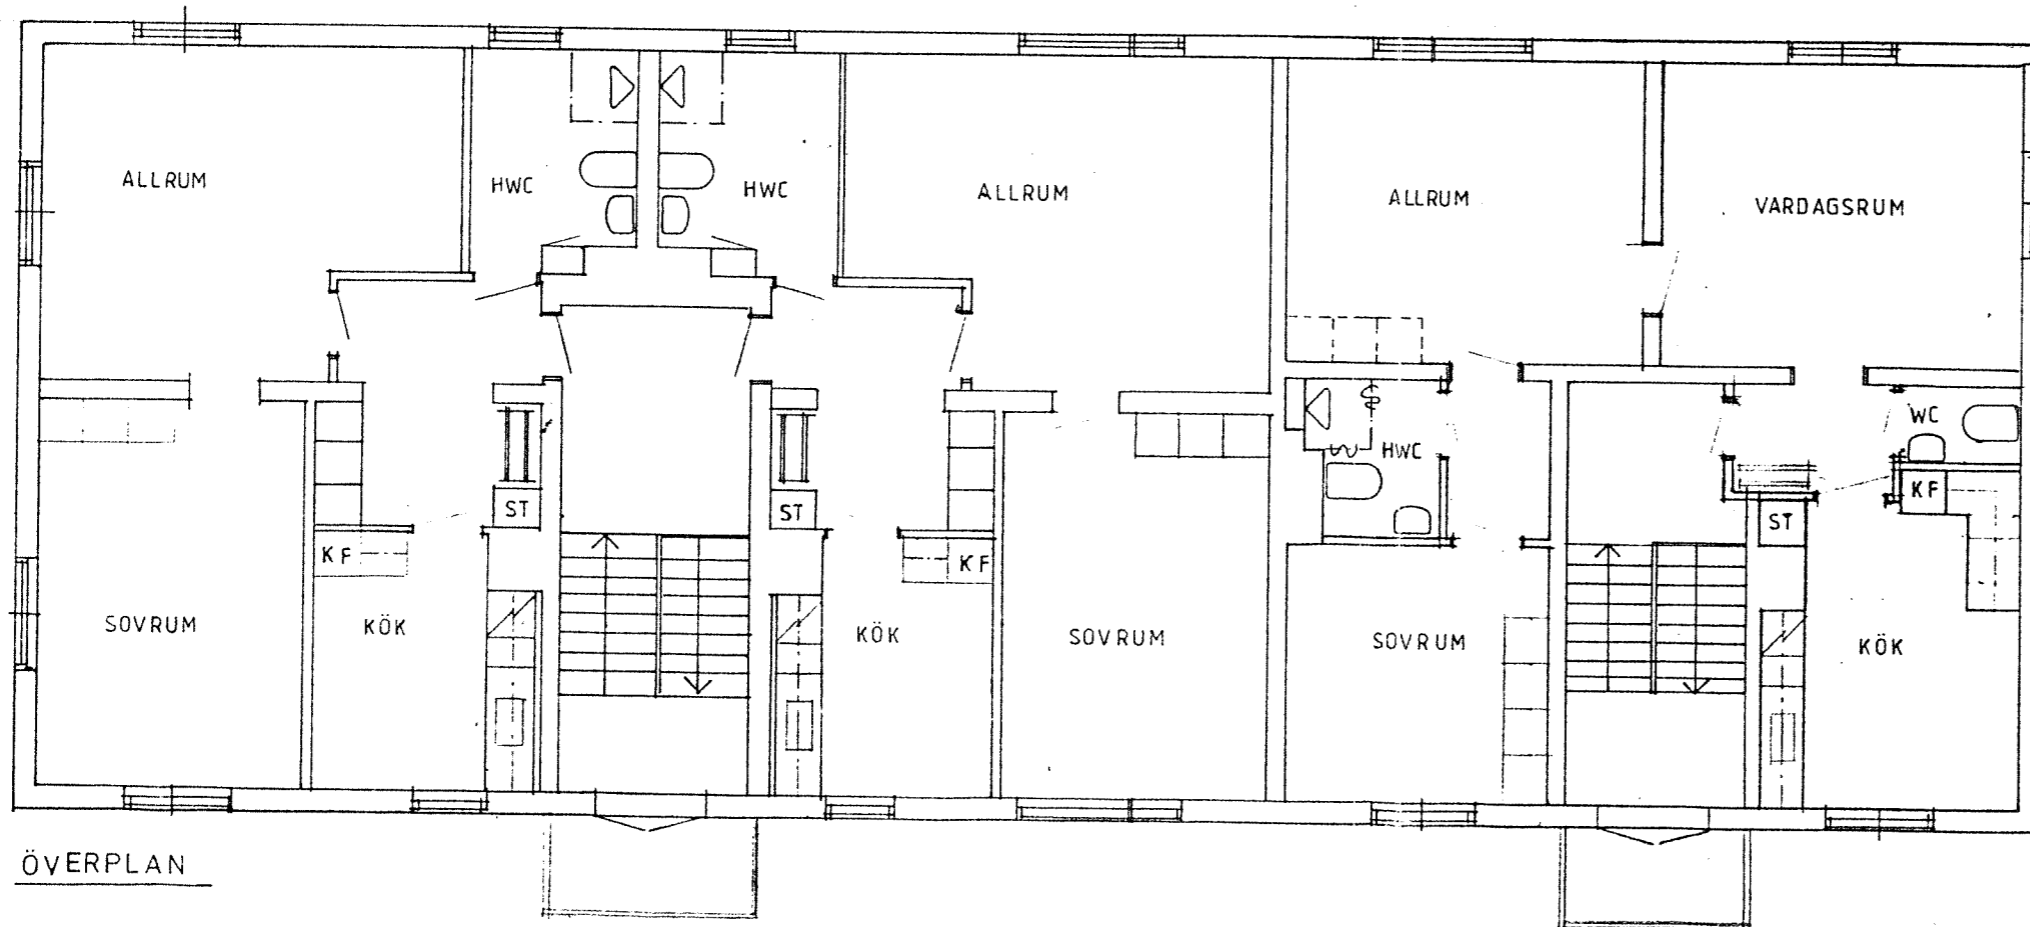

ÖVERPLAN

BYGGNADSTJÄNSTER
 ING. SBR KARL LUNDQUIST & CO. HB. NORBERG
 RITK: ENGELBREKTSG. 40, 2TR TEL: 0223/200 36
 HÄLLINGGÅRDEN, KARBENNING

ÄNDRINGSRITNING

SKALA: 1 100

RIT. AV: P	RIT. DEN: 851106	RITN.NR. 1
---------------	---------------------	---------------