


SITUATIONSPLAN
NYGYGGNATION -
KOMPLEMENTBYGGNAD
Hosjö 2:2

DATUM: 2023-02-27
UPPRÄTTAD AV: Maria Lovegård

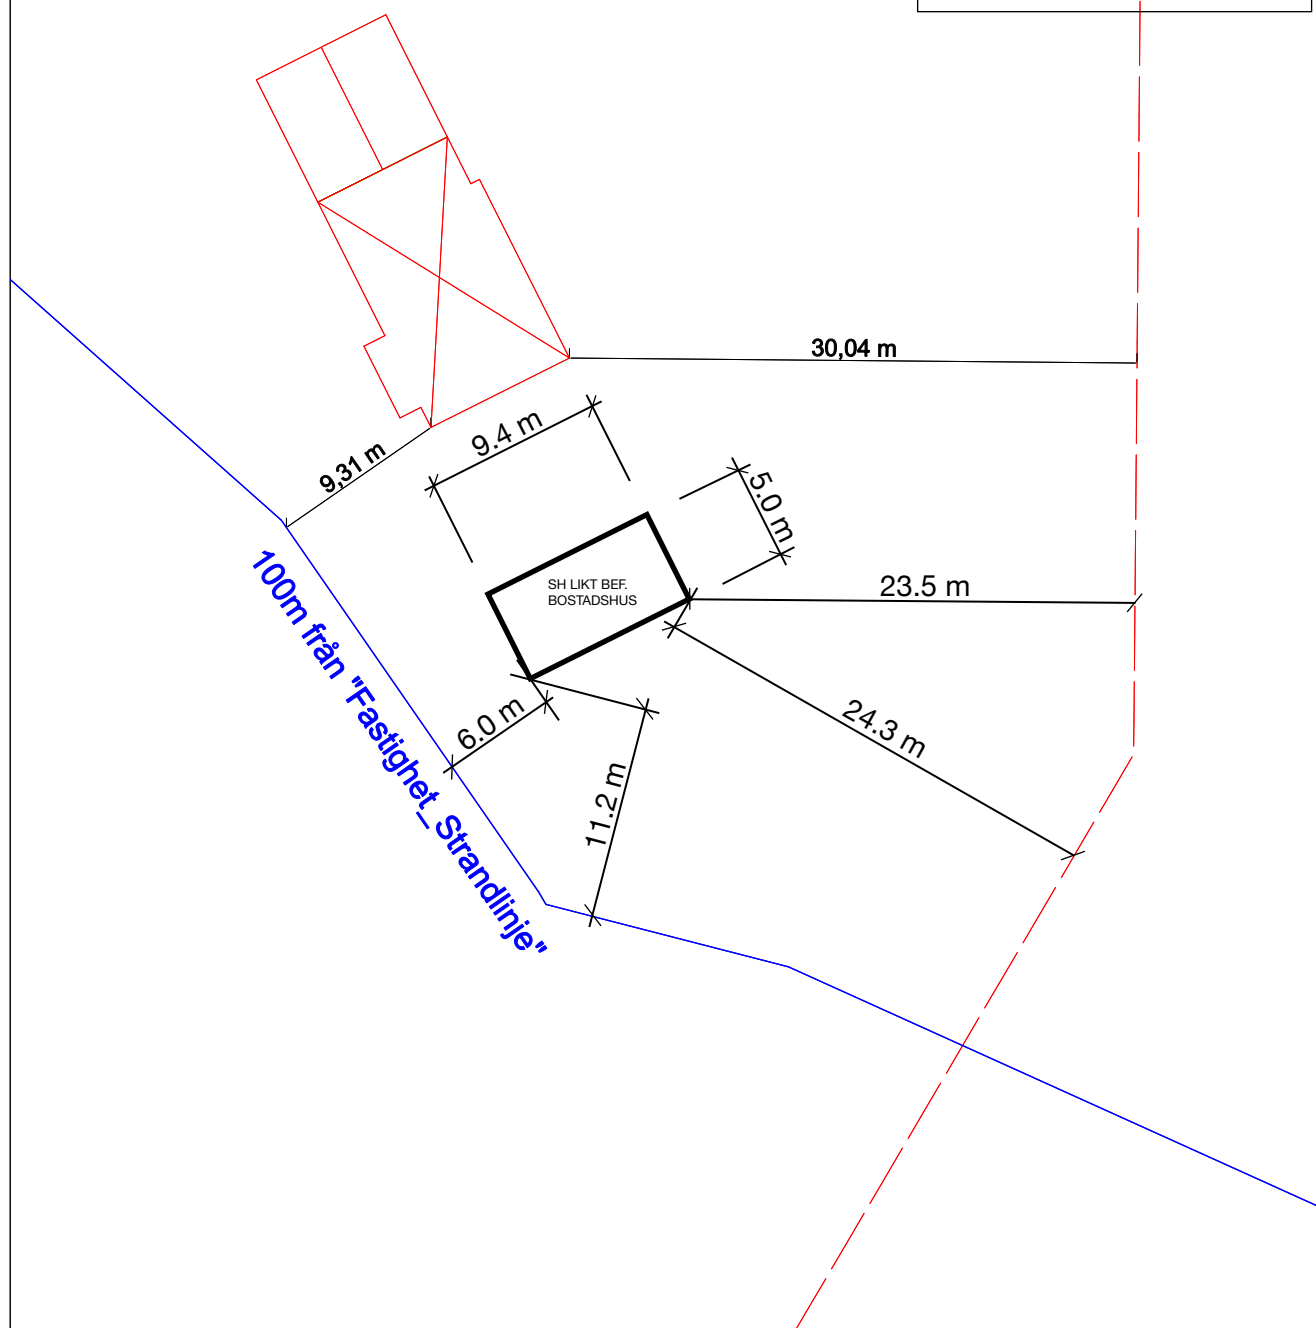

UPPDRAG
SITUATIONSPLAN

FASTIGHET
Hosjö 2:2

KONTOR
Metria AB, Katrineholm

DATUM
2023-02-08

BYGGNADSAREAL
113 + 55 m²

INMÄTNINGSLÄGE
Fasad



SKALA
1:400

@A4