


Entréplan

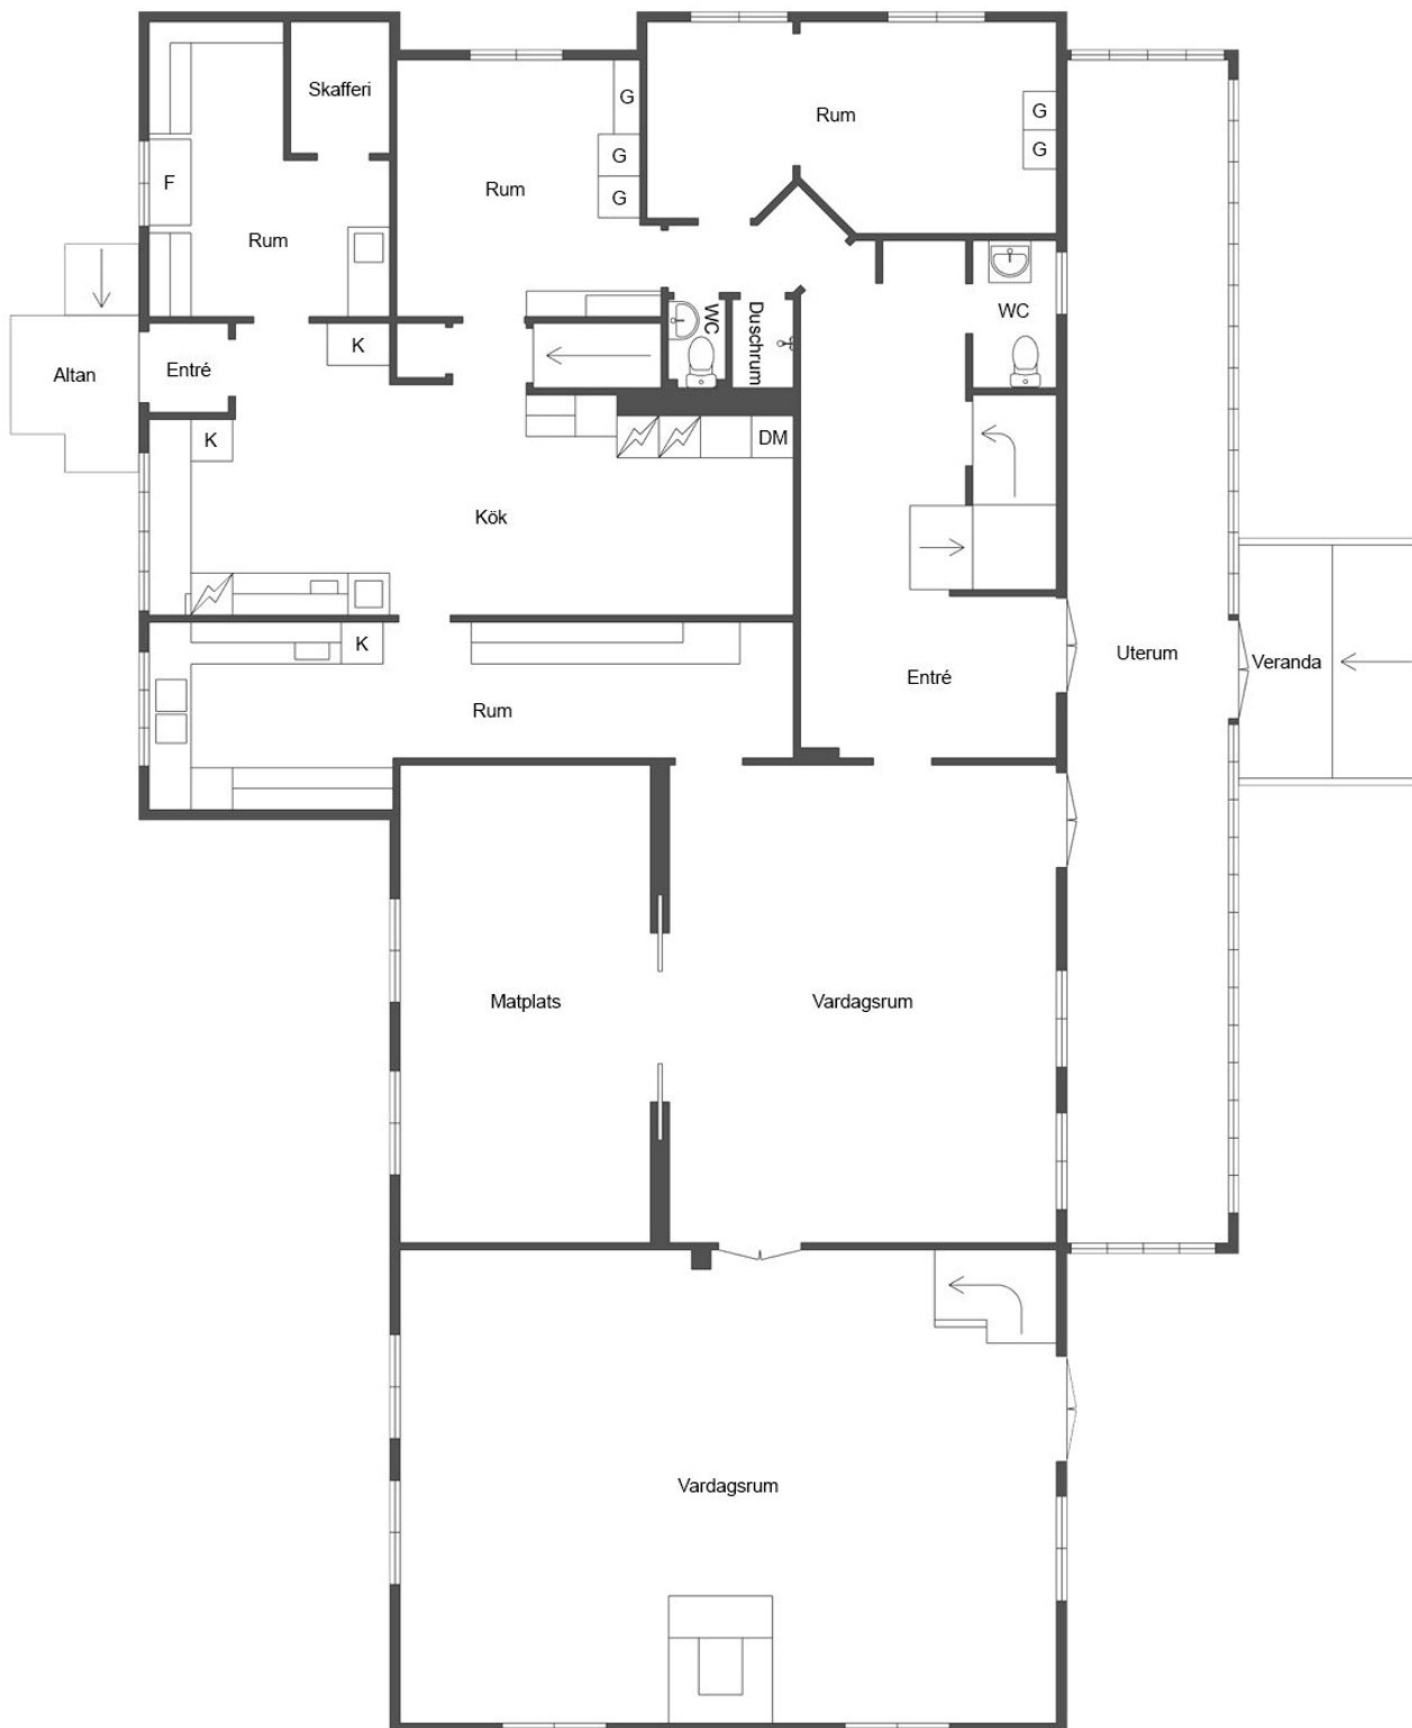


Viss avvikelse kan förekomma

Övre plan




Viss avvikelse kan förekomma

Vindsplan

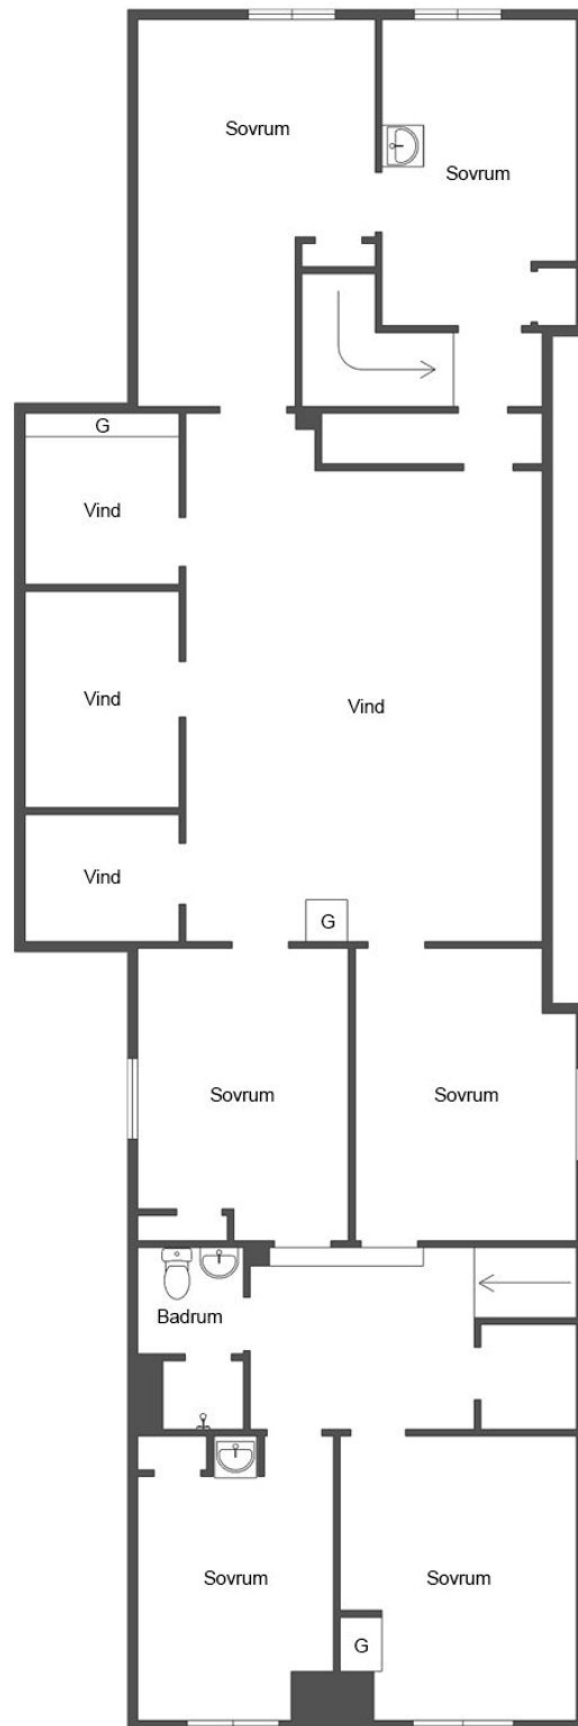


Viss avvikelse kan förekomma

Källarplan

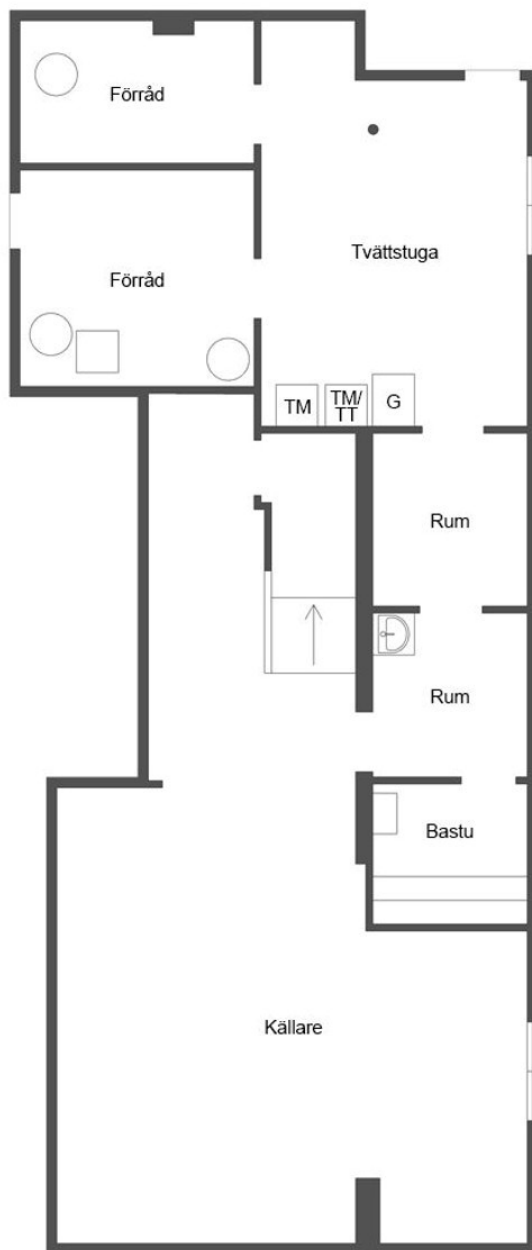

Viss avvikelse kan förekomma

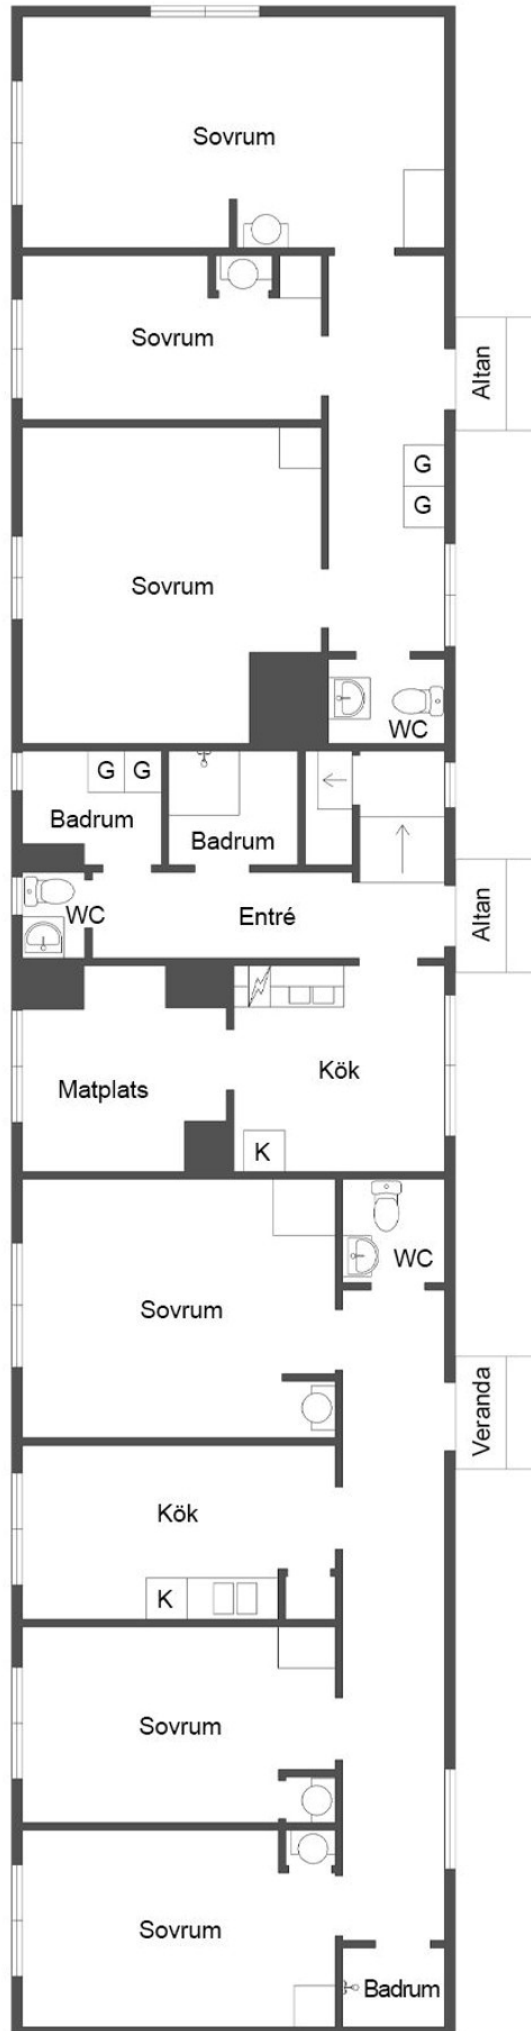

Viss avvikelse kan förekomma