


Stamfastig-

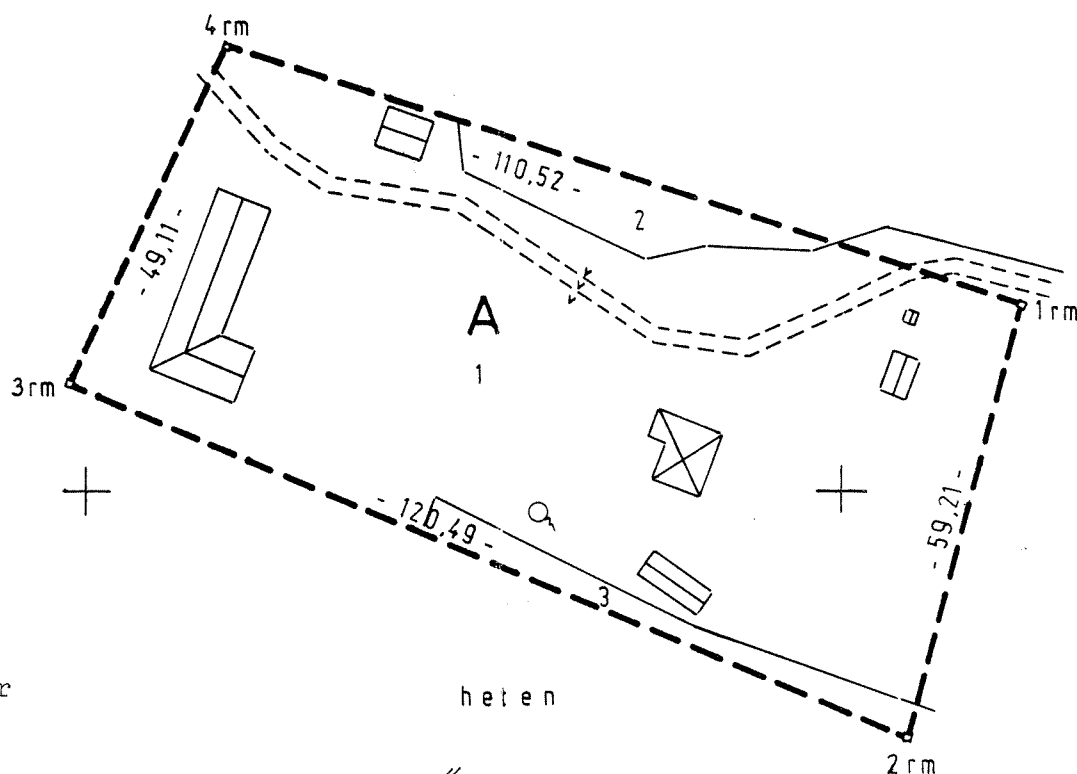

län.

5623 har
5330 "
5270 "

5223 har R.N:n 6:2 (Fröslunda)

utfart till
igen.

FASTSTÄLLESEBEVIS

Datum

Paragraf


10.9.1971 379

Överlantmätaren i länet fastställde i dag
denna förrättning.

Åke Garbros

Åke Garbros

f. Överlantmätare

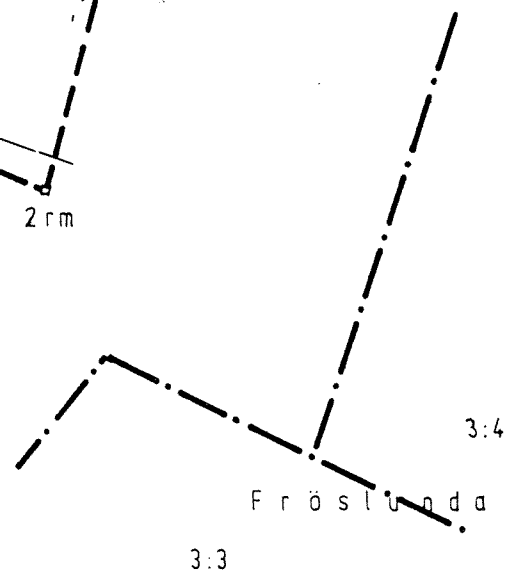

y=400

Skala 1:1000.

y=500

