


Förslag till ombyggnad av kyrkondeboställe i
Västland socken

Skala 1:2000

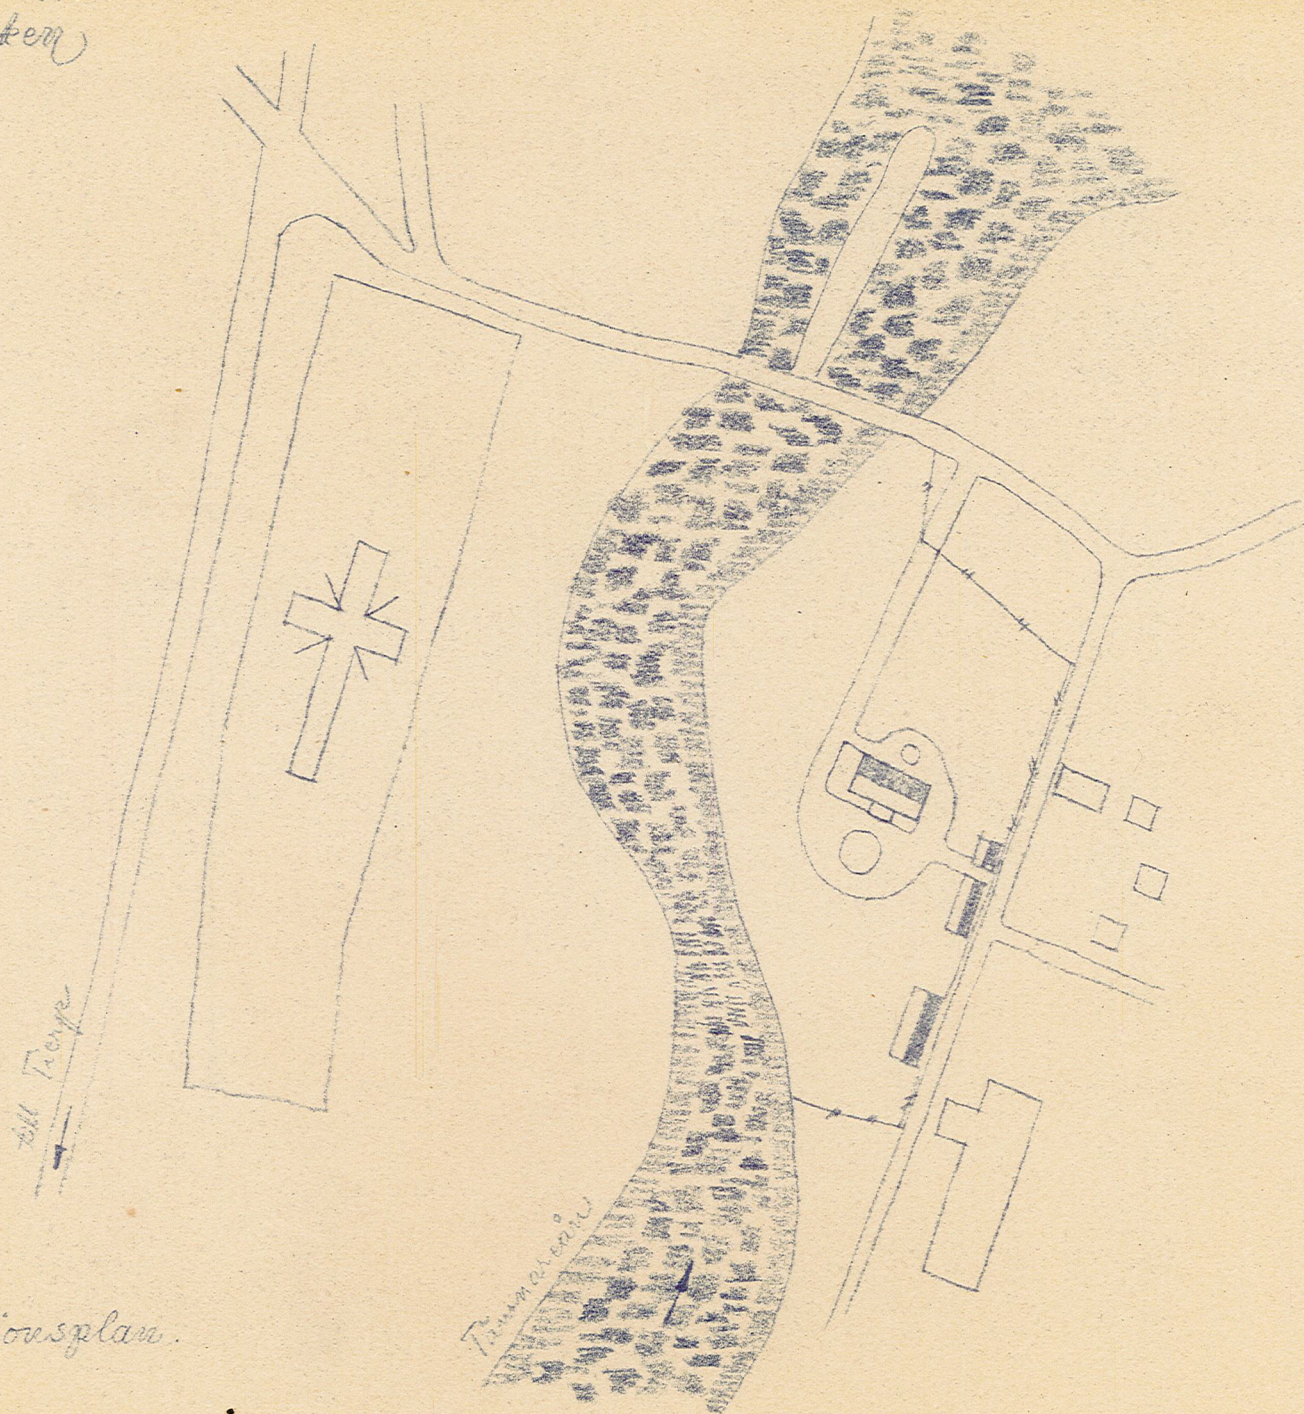

Situationsplan


Uppsala i juni 1950
St. Elmgren
arkitekt P.H.R.

21.6 1950

nr 1

Förslag till ombyggnad av kyrkostuderboställe i
Västland socken.

Skala 1:100.

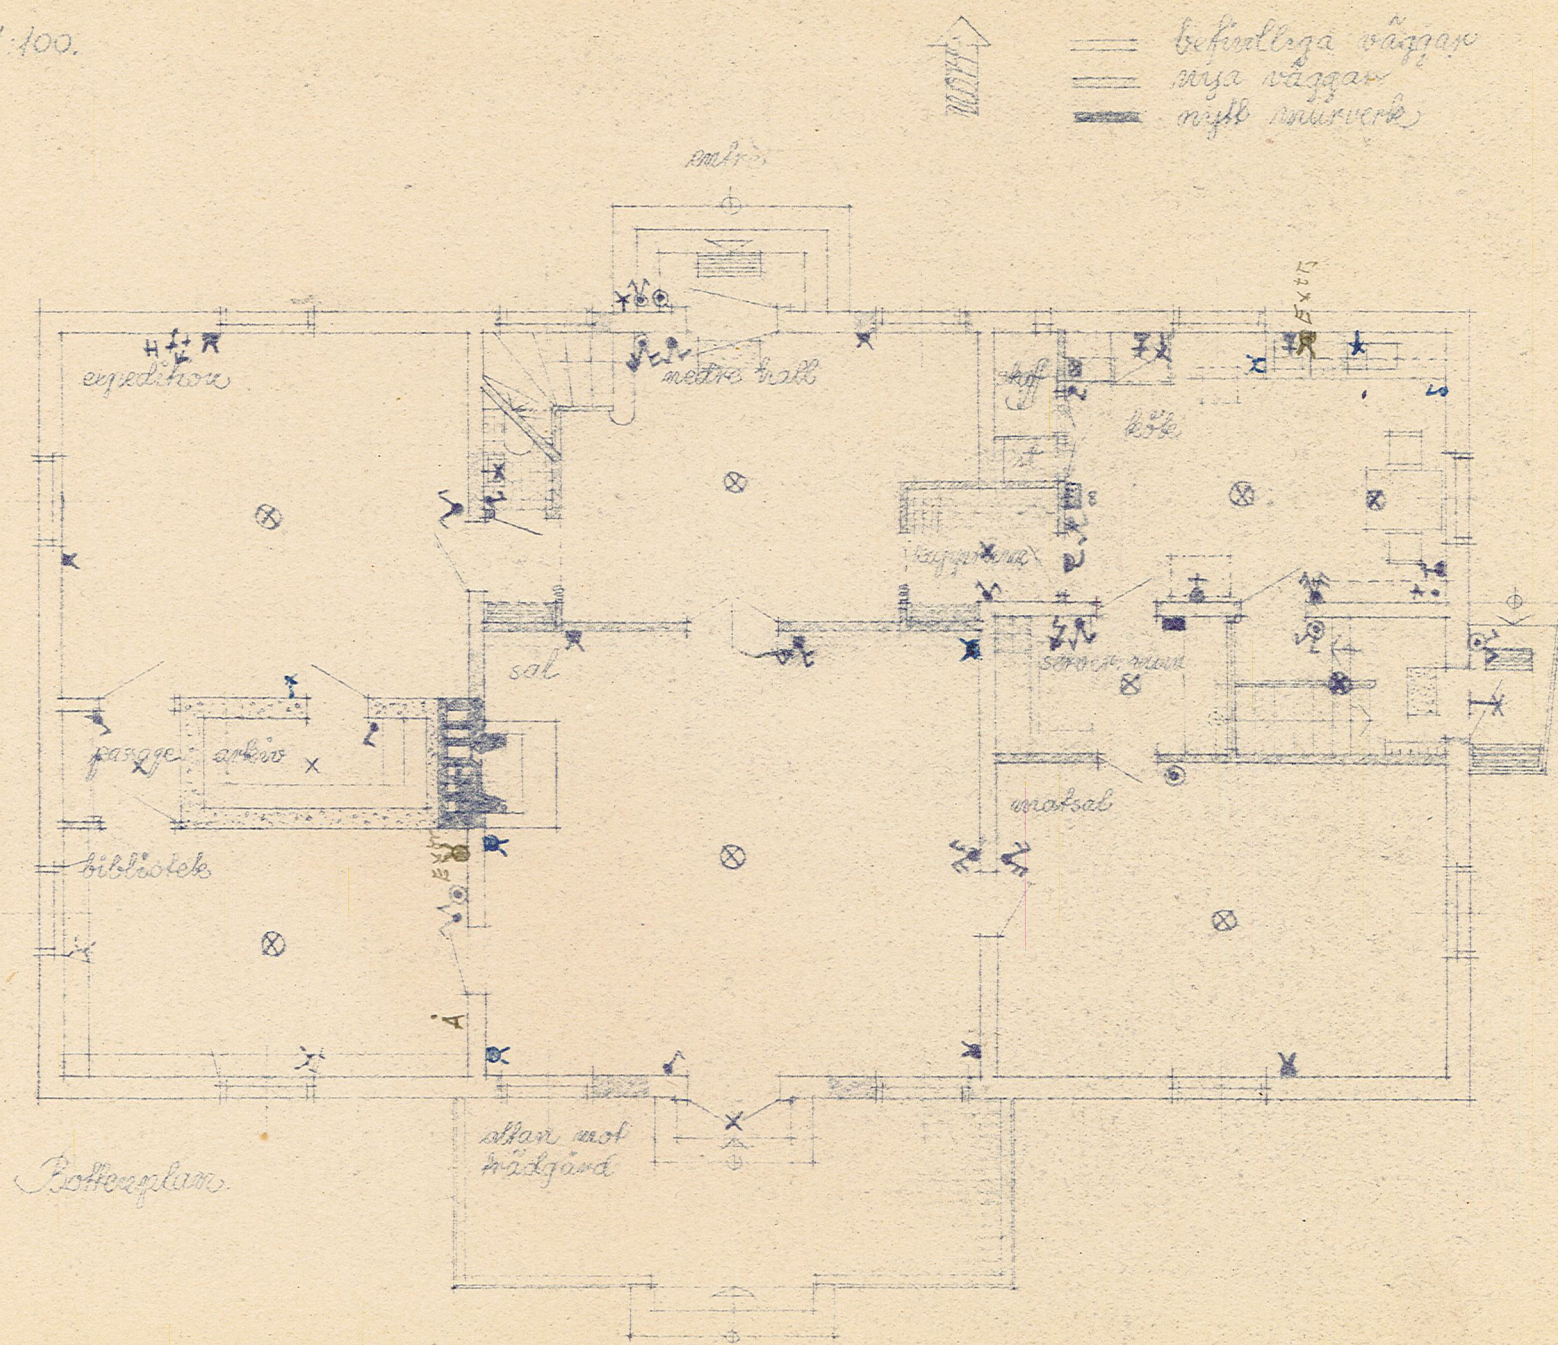

Upsala i juni 1949.
Sig Elmgren
arkitekt 548

rev. 21.6 1950

nr 7


II

Förslag till ombyggnad av kyrkostorboställe i
Västland socken.

Skala 1/100.



— befintliga väggar
— nya väggar
— nytt murverk

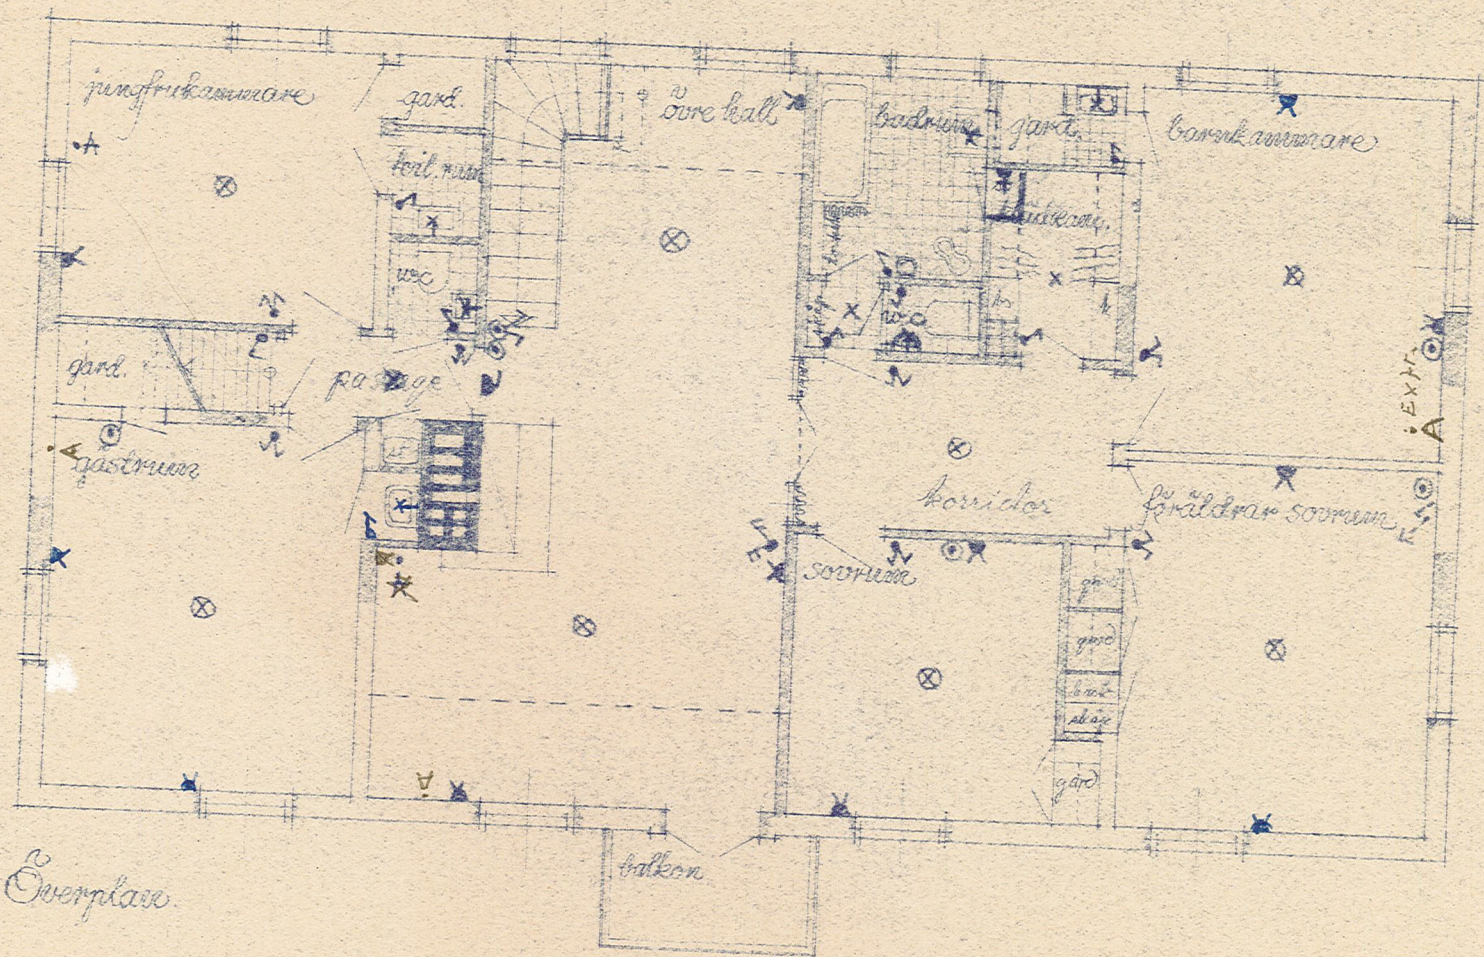

Överplan.

Uppsala 5 juni 1949
Sig Elmgren
arkitekt S.A.L.

rev. 21.6 1950


nr 8

Förslag till ombyggnad av kyrkoherdeboställe i
Västland socken.

Skala 1:100



nyja källarväggar

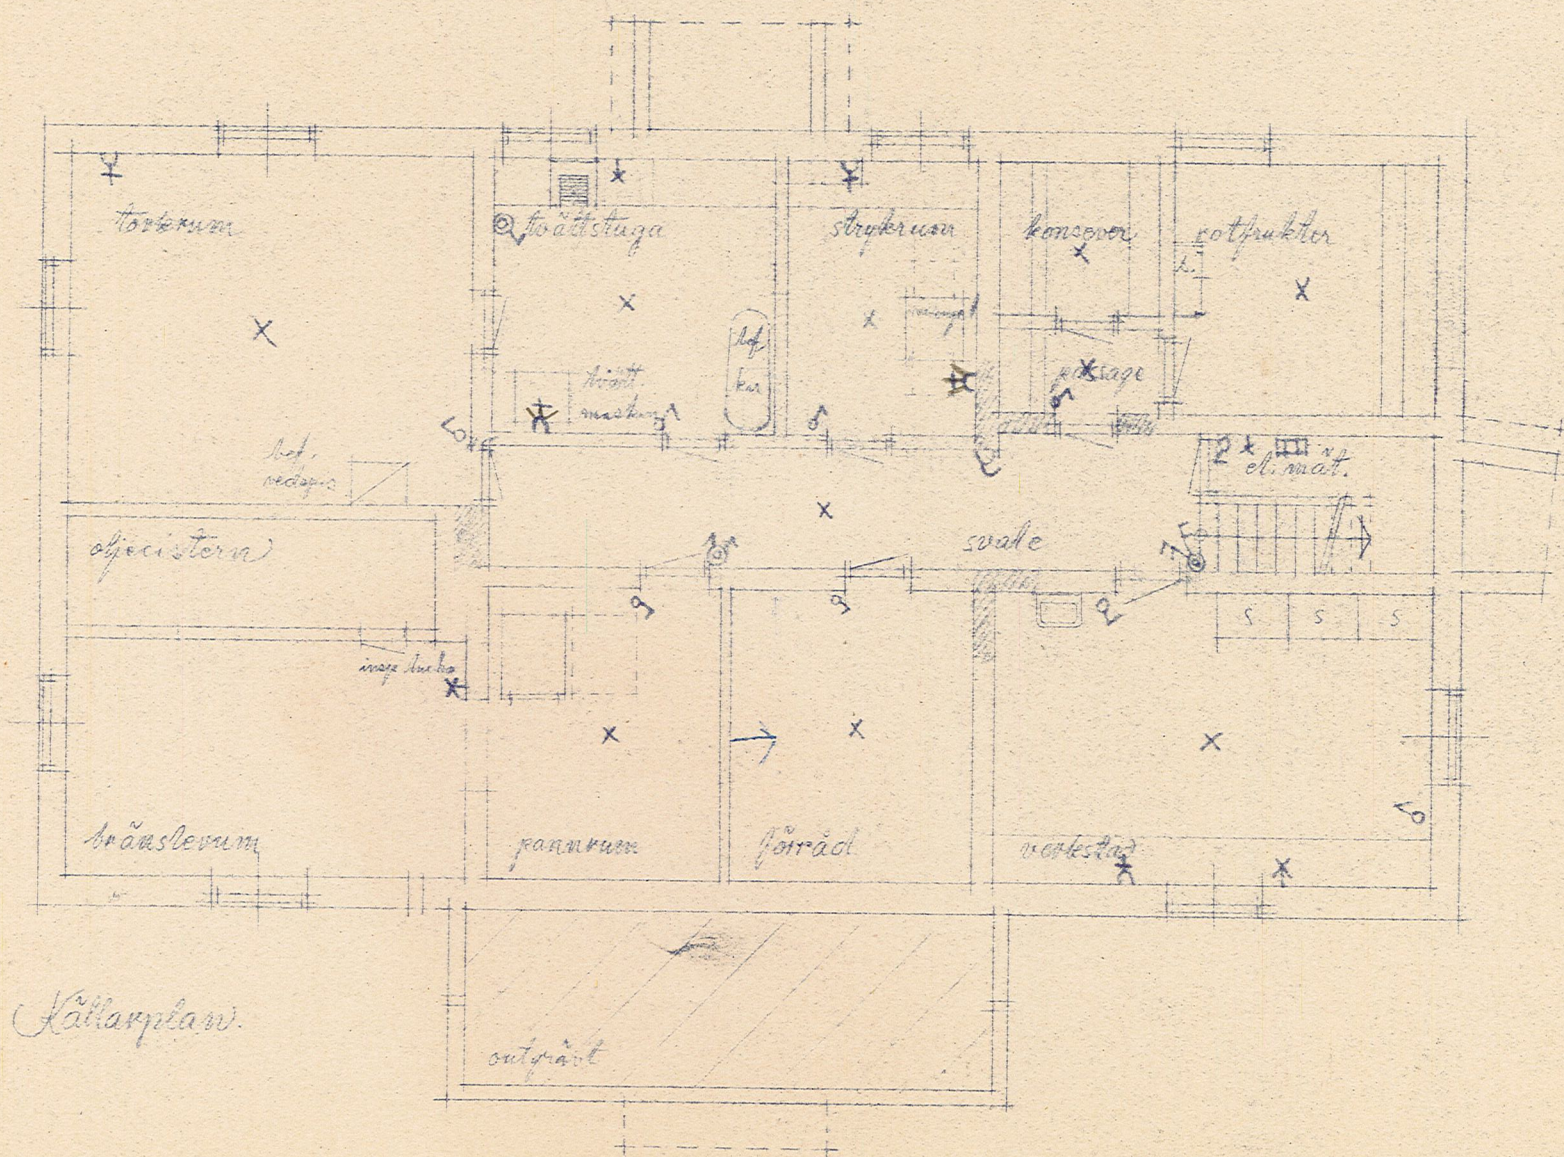

Källarplan.

Uppsala i juni 1950
J. F. Lund
arkitekt LAR

rev. 21.6.1950

nr. 9

II