

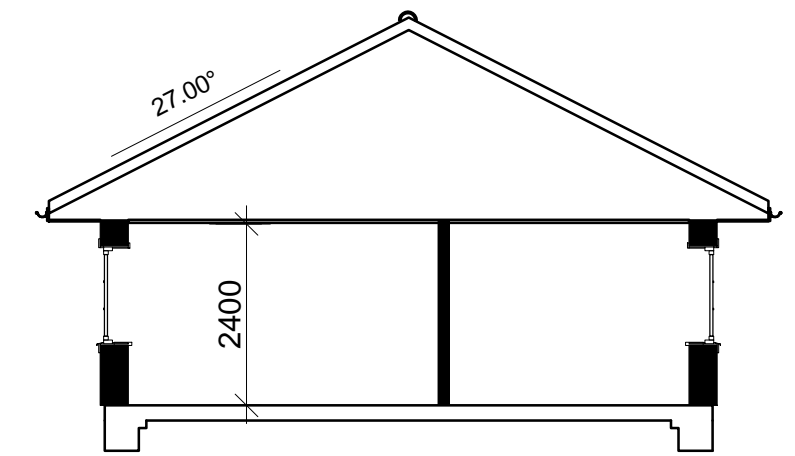


FM Fasadmätarskåp
 Grc/Med Grupp/Media
 GVF Golvvärmefördelare
 TS Torkskåp
 VFS Vattenfördelarskåp
 VM Vattenmätare
 VUK Vattenutkastare

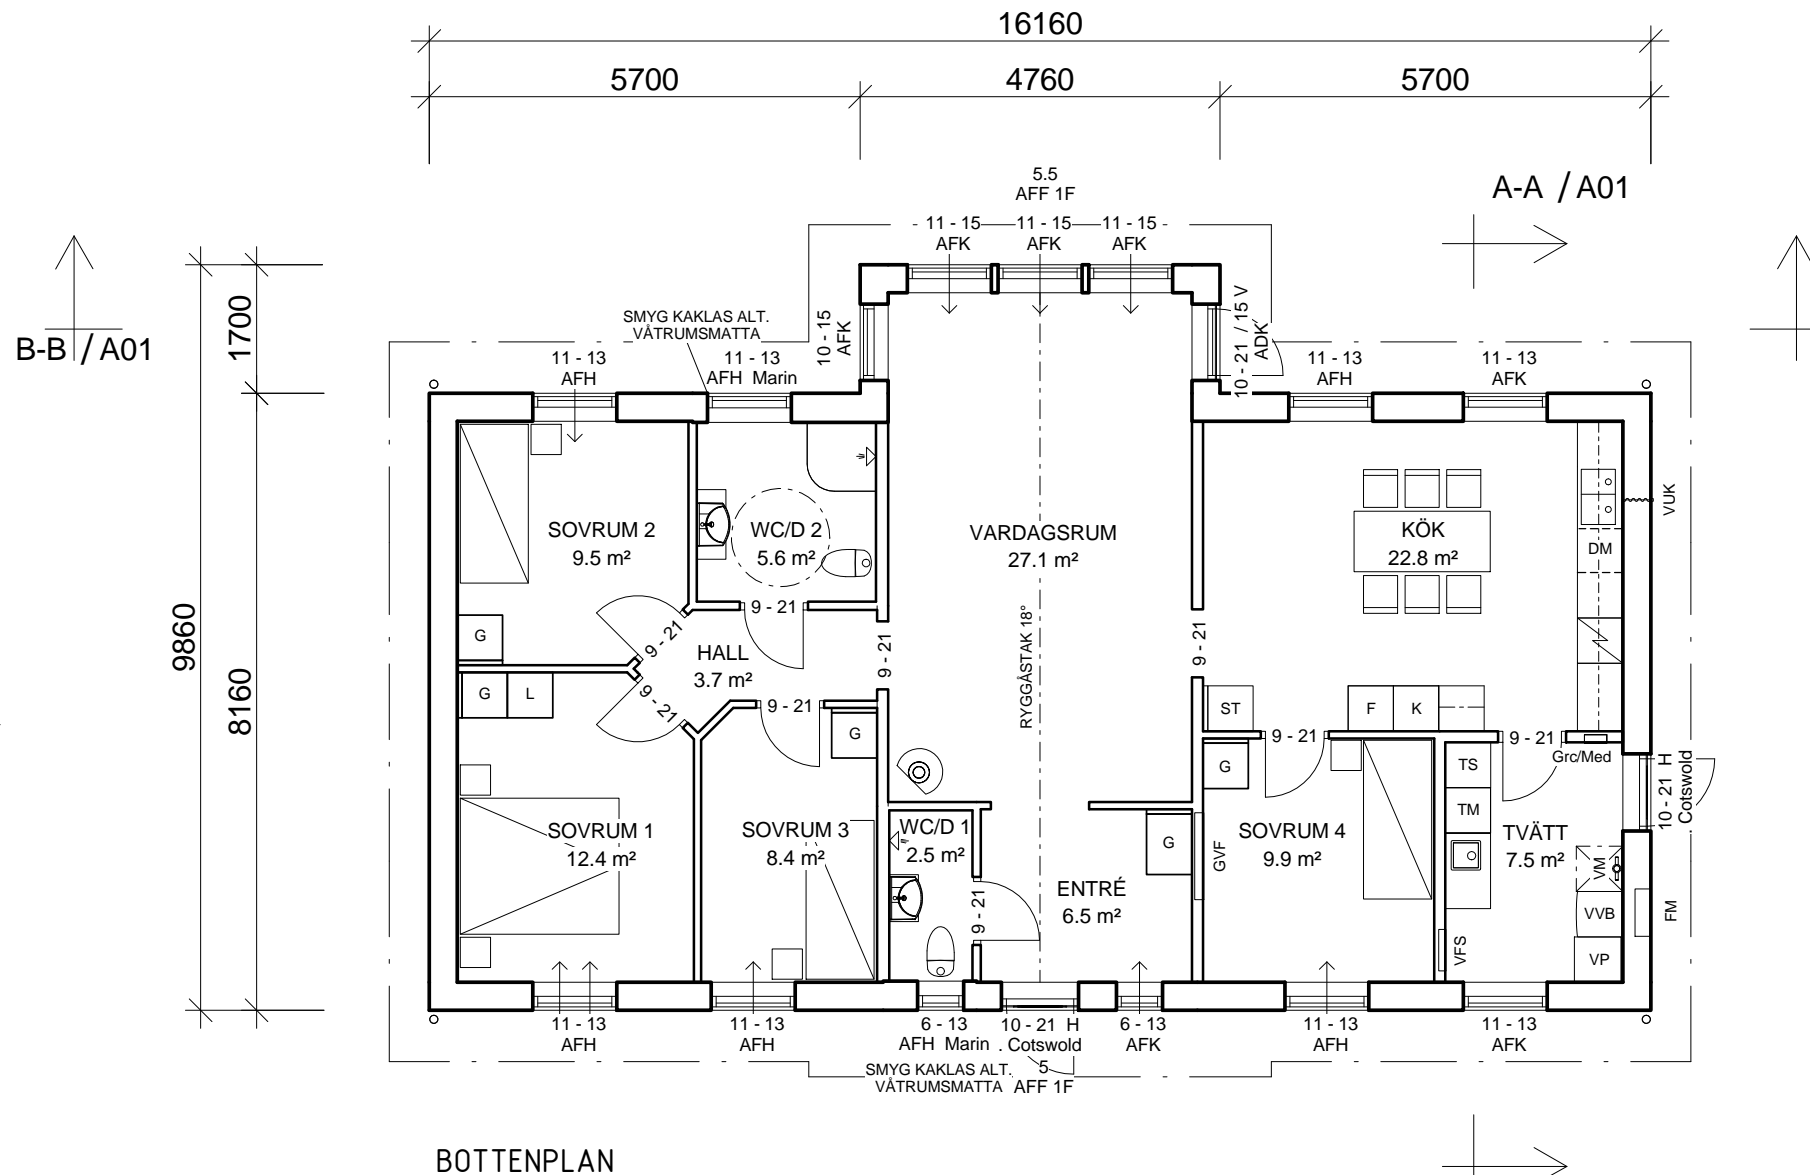

A-A

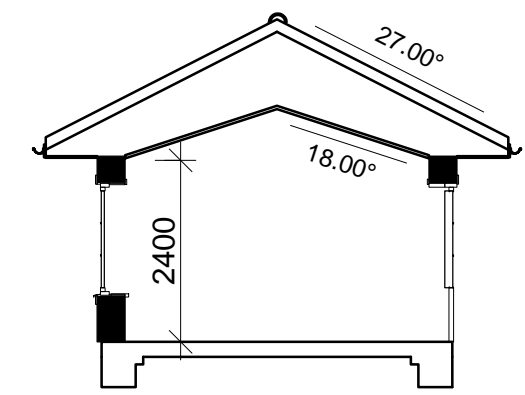

B-B


BOTTENPLAN

Bruksarea (BRA)
 Bottenplan 121.3 m²


- AFK = Fönster fast
- AFF 1F = Fönster radie isolerglas
- AFH = Fönster öppningsbart
- ADK = Fönsterdörr mot AFK

RITAD AV Ritad Av		GRANSKAD AV		BYGGHERRE BYGGHERRE 1 BYGGHERRE 2		SKALA 1:100	
DATUM ÅÅÅÅ-MM-DD		HUSTYP LÖVSÅNGAREN		AVTALSNR XX-XXXXX		RITN NR A01	
Fiskarhedenvillan® Fiskarhedenvillan AB Box 882 781 29 Borlänge		Tel: 0243-79 42 42 Fax: 0243-87791 www.fiskarhedenvillan.se info@fiskarhedenvillan.se		PLAN OCH SEKTIONER FASTIGHETSBECKNING KOMMUN			


BET	ANT	ÄNDRINGEN AVSER	SIGN	DATUM
-----	-----	-----------------	------	-------

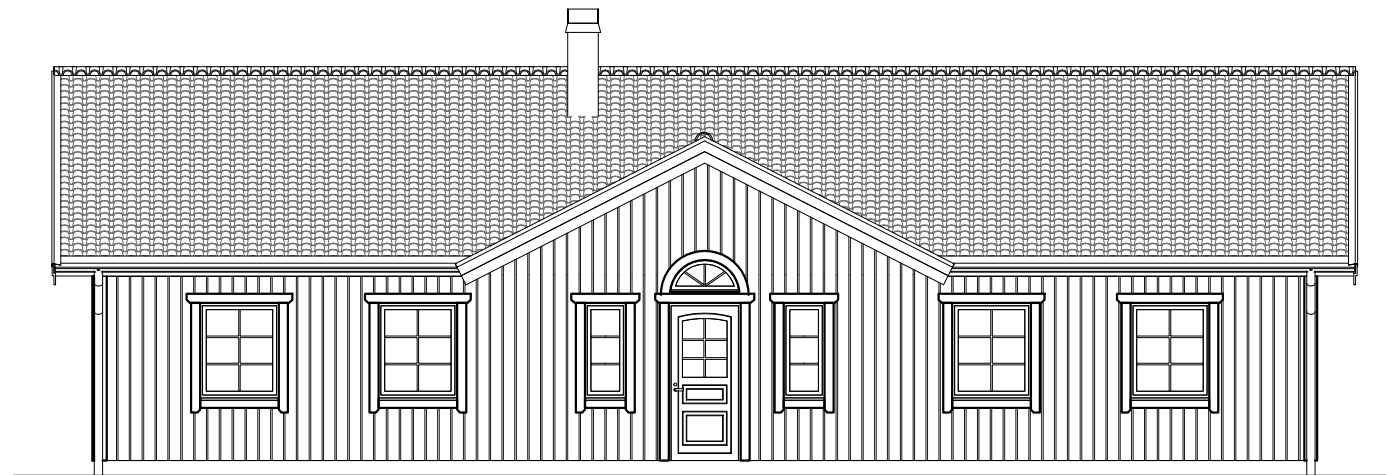

FASAD MOT A

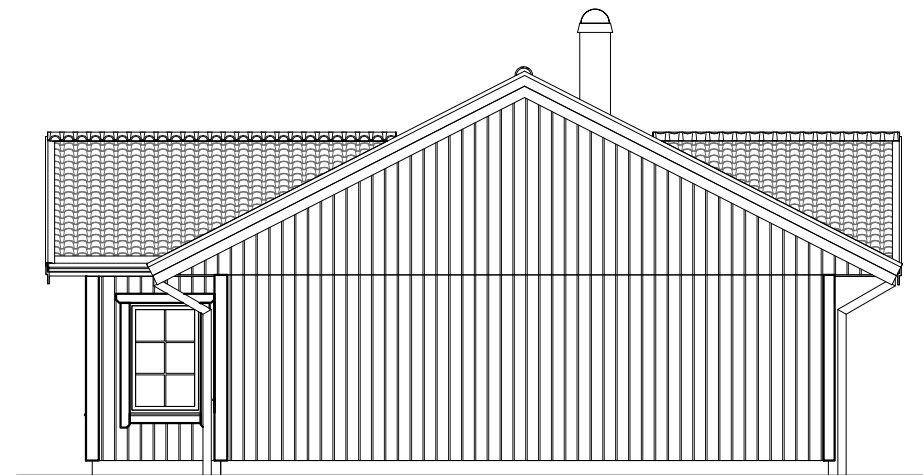

FASAD MOT B

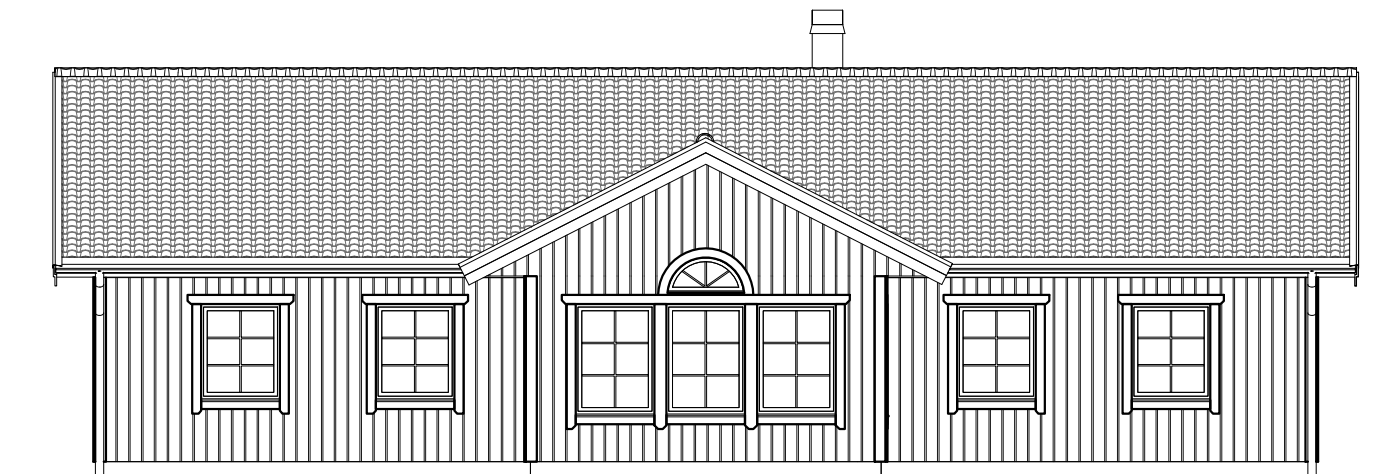

FASAD MOT C



FASAD MOT D

BET	ANT	ÄNDRINGEN AVSER	SIGN	DATUM
-----	-----	-----------------	------	-------

Fiskarhedenvillan Fiskarhedenvillan AB Box 882 781 29 Borlänge		Tel: 0243-79 42 42 Fax: 0243-87791 www.fiskarhedenvillan.se info@fiskarhedenvillan.se		FASADER FASTIGHETS BETECKNING KOMMUN	
RITAD AV Ritad Av	GRANSKAD AV	BYGGHERRE BYGGHERRE 1 BYGGHERRE 2	SKALA 1:100		
DATUM ÅÅÅÅ-MM-DD	HUSTYP LÖVSÅNGAREN	AVTALSNR XX-XXXXX	RITN NR A11	REV	