

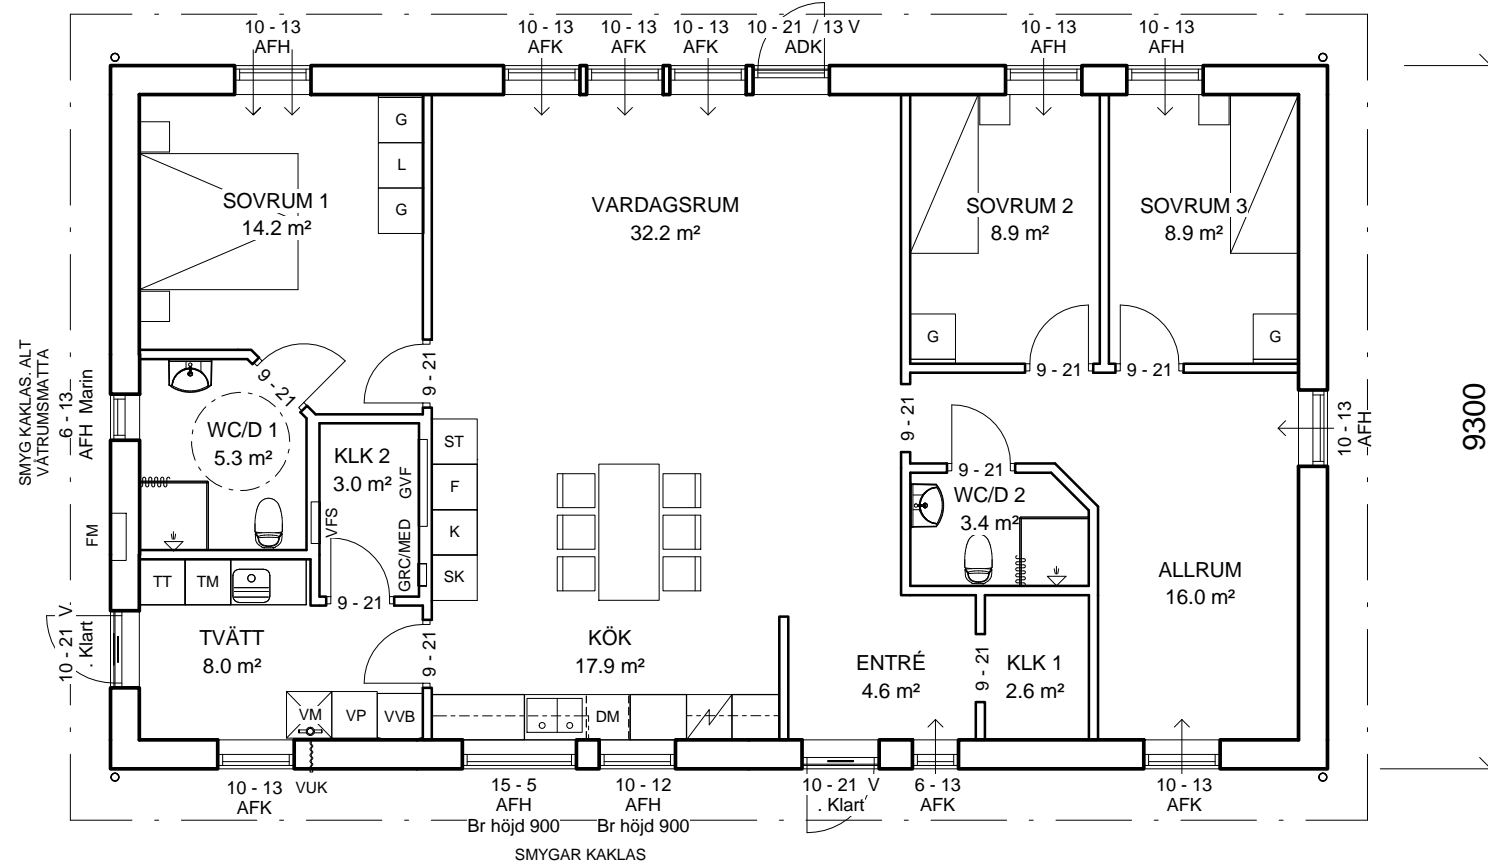


FM Fasadmätarskåp
 GRC/MED Gruppcentral och Media
 GVF Golvvärmefördelare
 VFS Vattenfördelarskåp
 VM Vattenmätare
 VUK Vattenutkastare

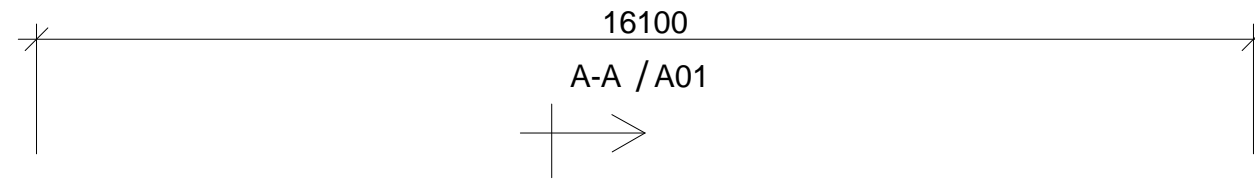

BOTTENPLAN

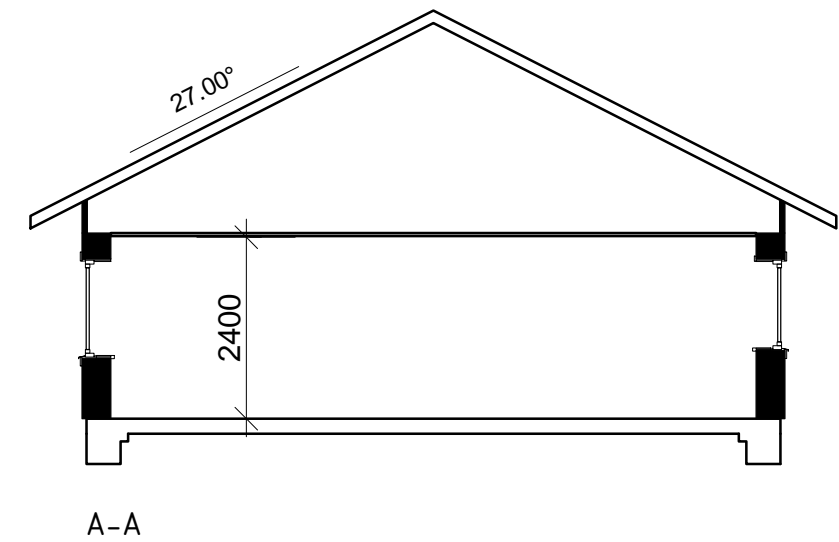


Bruksarea (BRA)
 Bottenplan 130.9 m²


AFK = Fönster fast
 AFH = Fönster öppningsbart
 ADK = Fönsterdörr mot AFK

BET	ANT	ÄNDRINGEN AVSER	SIGN	DATUM
-----	-----	-----------------	------	-------

Fiskarhedenvillan Fiskarhedenvillan AB Box 882 781 29 Borlänge		Tel: 0243-79 42 42 Fax: 0243-87791 www.fiskarhedenvillan.se info@fiskarhedenvillan.se		PLAN o SEKTION SKOLSTA 10:15 ENKÖPINGS KOMMUN	
RITAD AV Maral Sabbagh	GRANSKAD AV	BYGGHERRE ZEFAB		SKALA 1:100	
DATUM 2016-03-10	HUSTYP TIDLÖS 01	AVTALSNR 205-9083	RITN NR A01	REV	

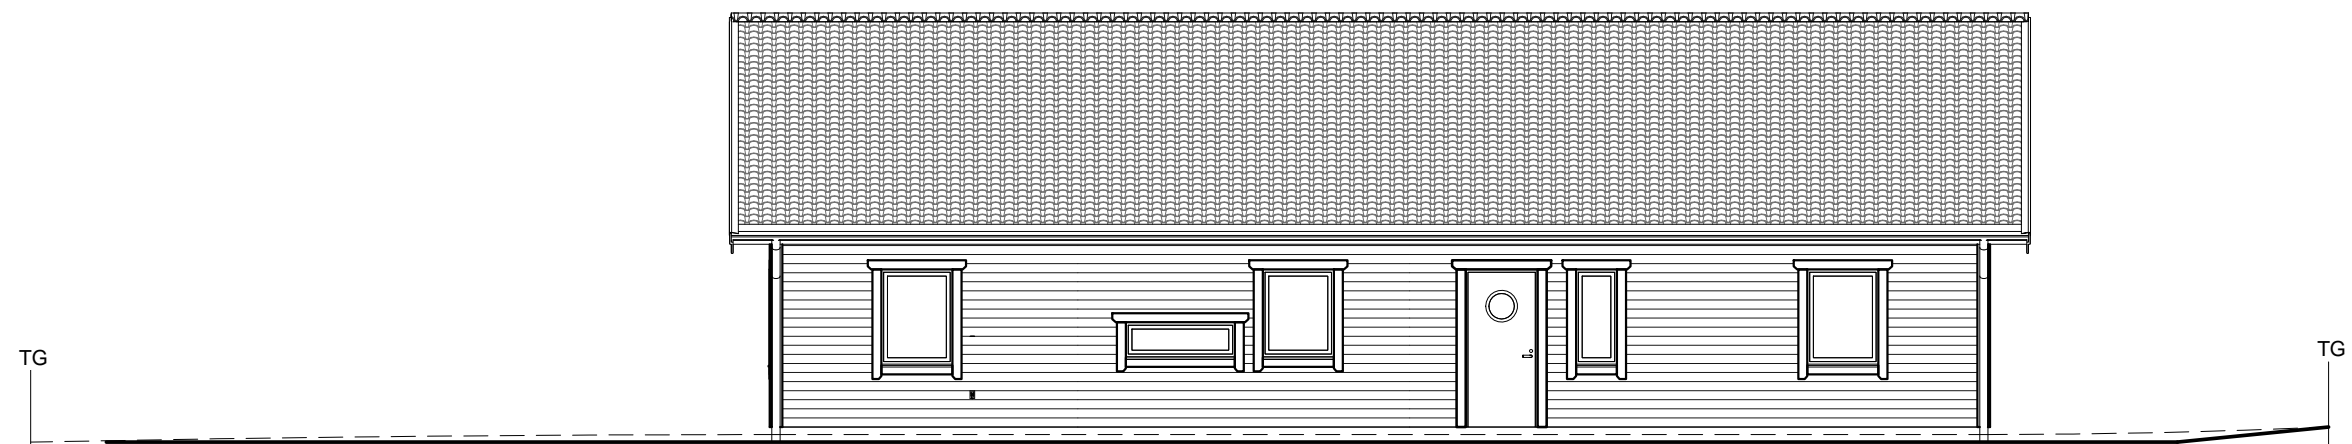

FASAD MOT NORDOST

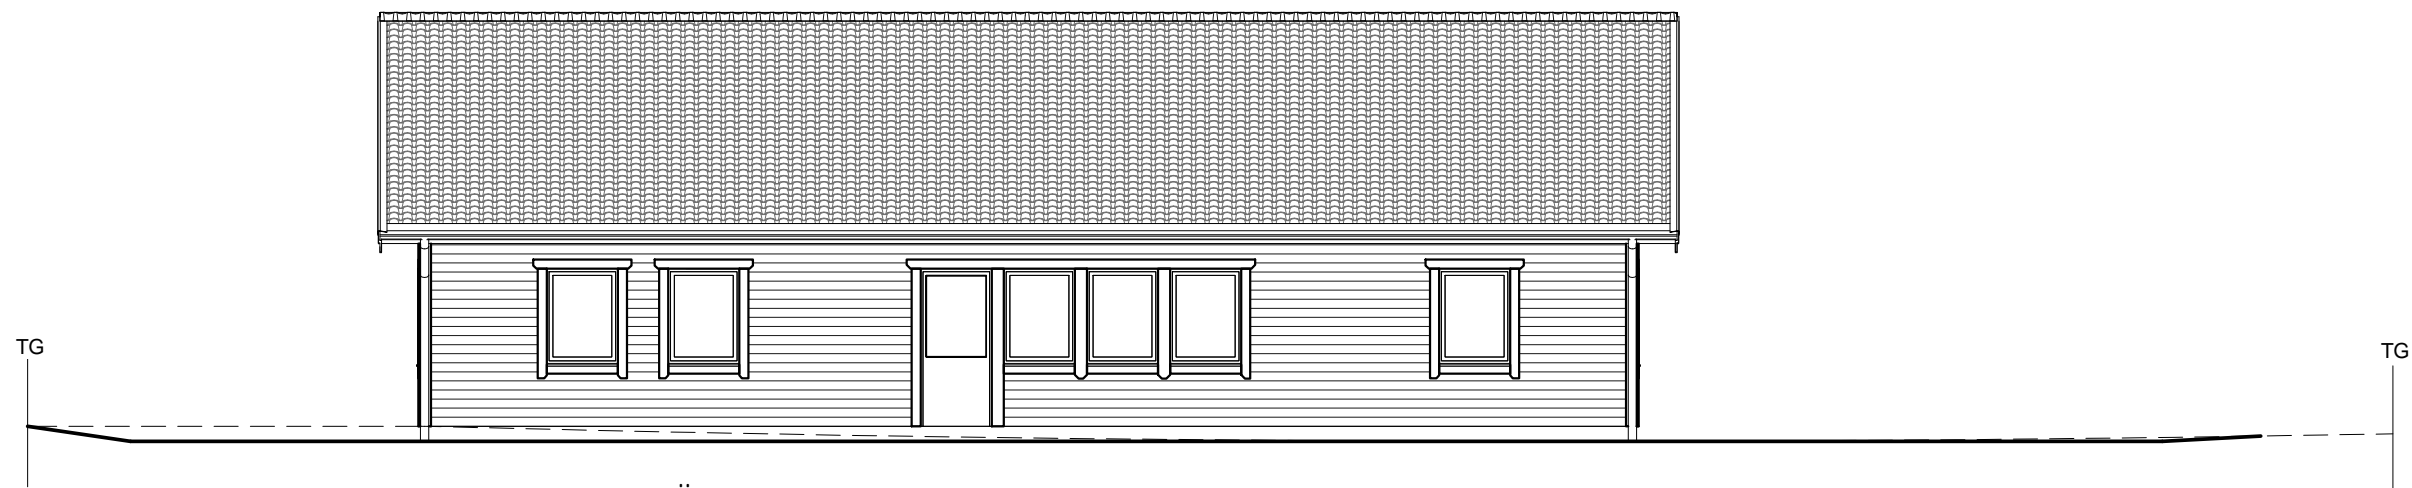

FASAD MOT SYDVÄST

BET	ANT	ÄNDRINGEN AVSER	SIGN	DATUM
-----	-----	-----------------	------	-------

Fiskarhedenvillan®

Fiskarhedenvillan AB
Box 882
781 29 Borlänge

Tel: 0243-79 42 42
Fax: 0243-87791
www.fiskarhedenvillan.se
info@fiskarhedenvillan.se

FASADER			
SKOLSTA 10:15		ENKÖPINGS KOMMUN	
BYGGHERRE	ZEFAB	SKALA	1:100
AVTALSNR	205-9083	RITN NR	A11
REV			

RITAD AV
Maral Sabbagh


GRANSKAD AV

DATUM
2016-03-10

HUSTYP
TIDLÖS 01



FASAD MOT SYDOST

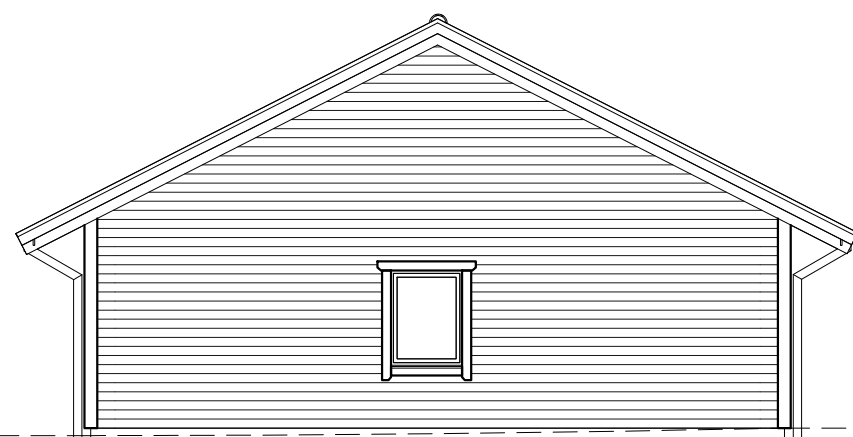

FASAD MOT NORDVÄST

BET	ANT	ÄNDRINGEN AVSER	SIGN	DATUM
-----	-----	-----------------	------	-------

Fiskarhedenvillan Fiskarhedenvillan AB Box 882 781 29 Borlänge		Tel: 0243-79 42 42 Fax: 0243-87791 www.fiskarhedenvillan.se info@fiskarhedenvillan.se		FASADER SKOLSTA 10:15 ENKÖPINGS KOMMUN	
RITAD AV Maral Sabbagh	GRANSKAD AV	BYGGHERRE ZEFAB		SKALA 1:100	
DATUM 201-03-10	HUSTYP TIDLÖS 01	AVTALSNR 205-9083	RITN NR A12	REV	