


PRÄSTGÅRD I NORBERG

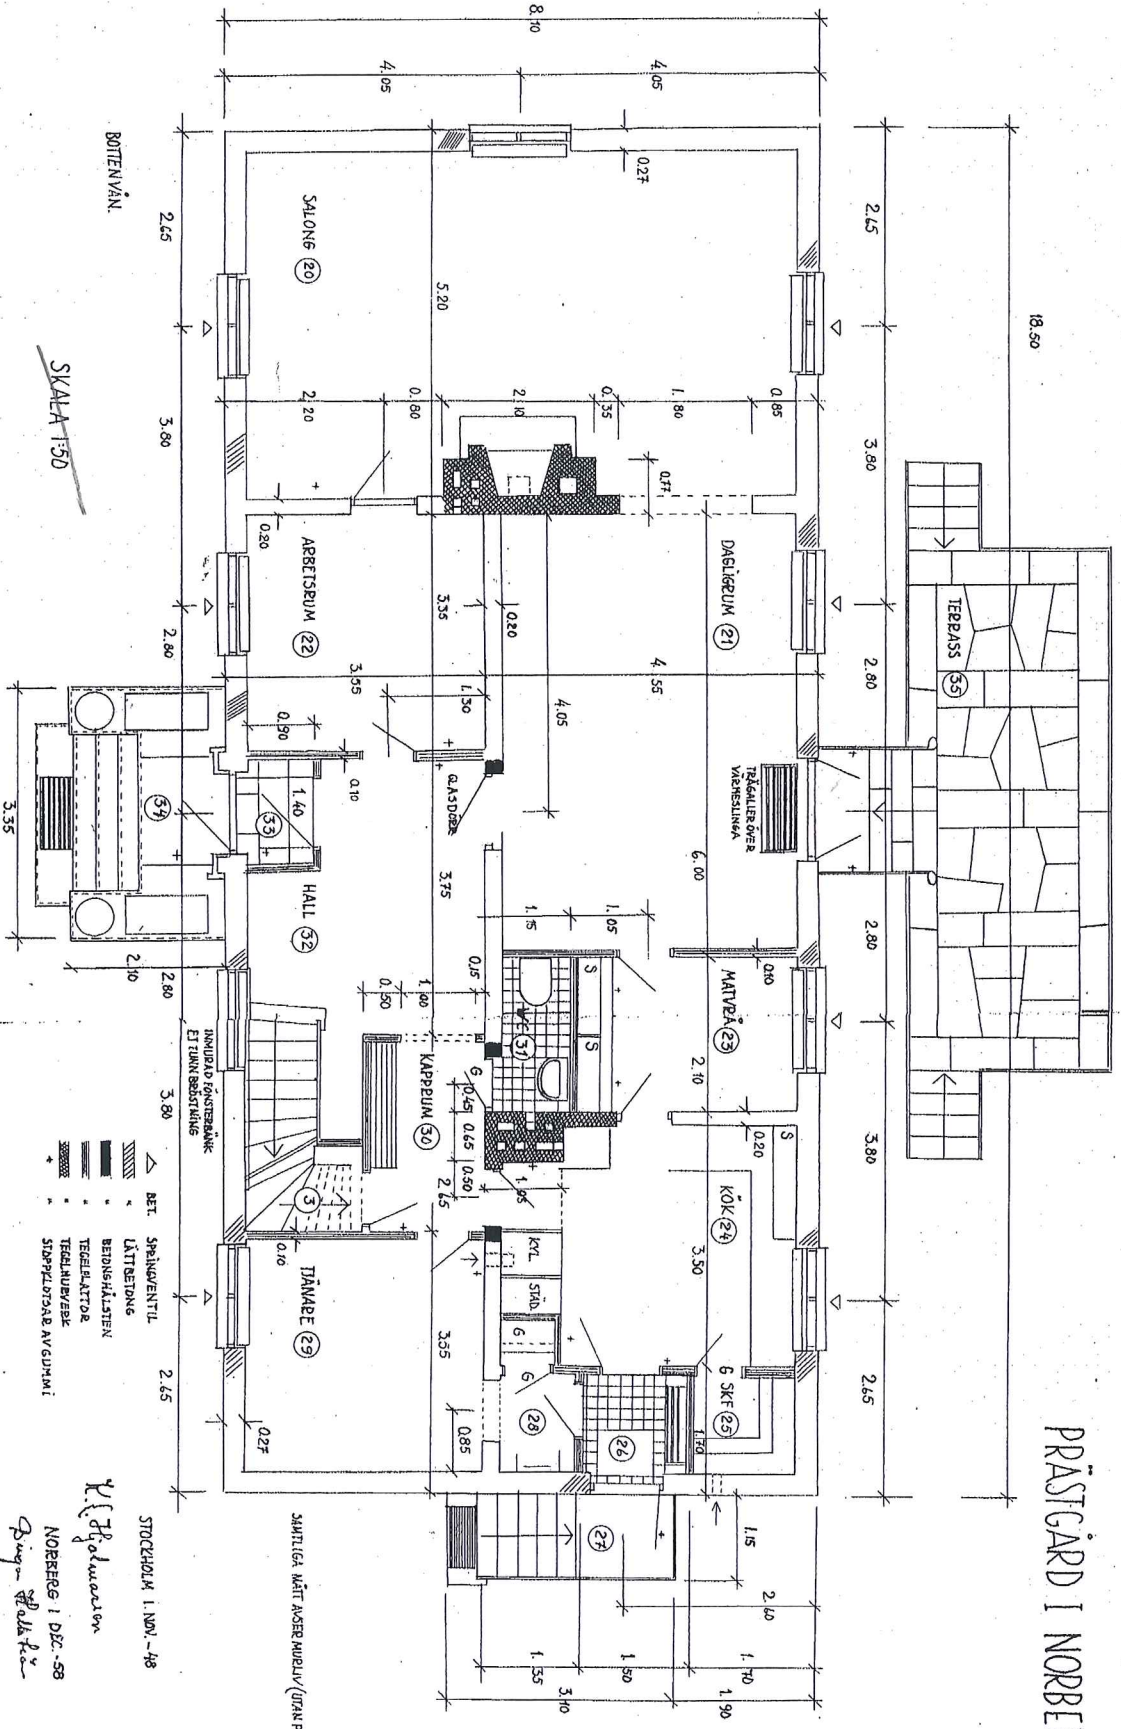

- ▲ BET SPRINGVENTIL
- ▲ LÄTTBETONG
- BETONGHÄLSTEN
- TEGELKÄTTOR
- TEGLNUMRE
- STÖPPLATIRAR AV GUMMI

K. E. Thideman
 NORBERG I DEC-58
 Skogsm. Sjövall & Söner

STOCKHOLM I NOV.-48

SAINTIGA MÄTT ÅSER MEDLIV (ÖFRÅ PUTS)

SKALA 1:50

BOTTENVÄN.