


BOSTADSHUS ÖVRE PLAN

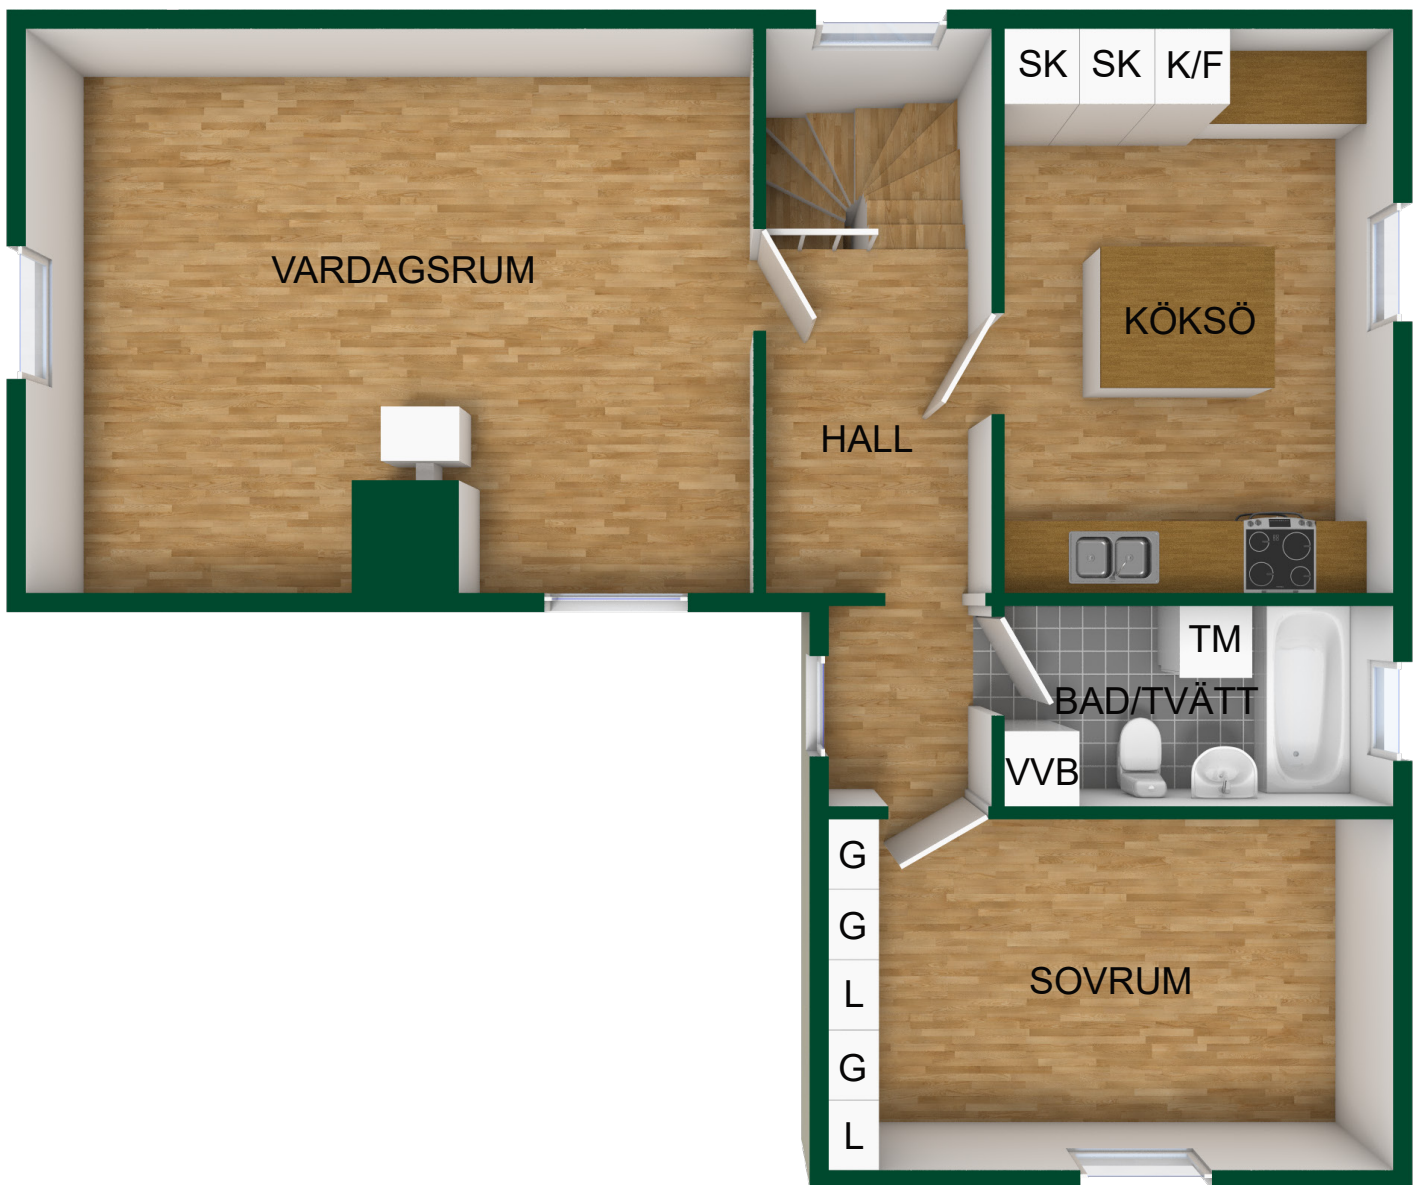

(Principritning: Med reservation för avvikelser.)
Carlsson Ring Fastighetsmäklare AB.