


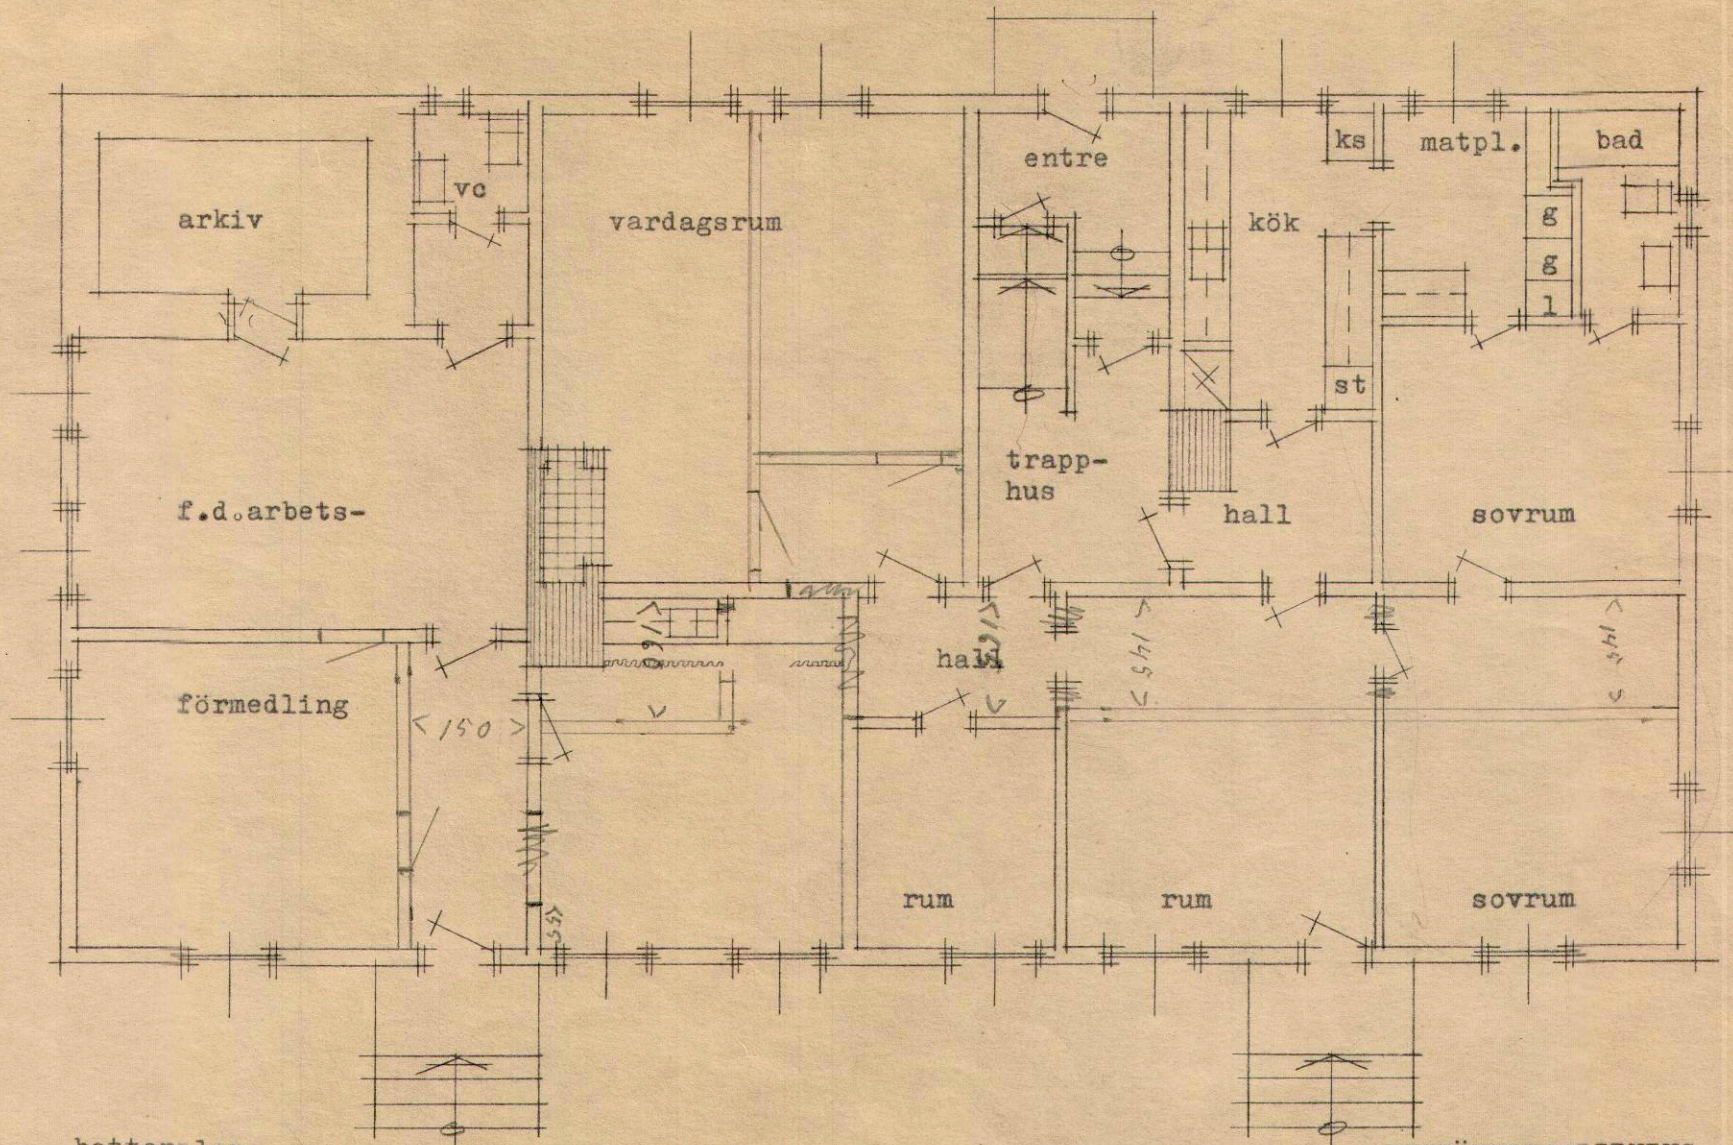

bottenplan
skala 1:100

UPPMÄTNINGSRITNING.
Fastighet: Hammaren 1:100 (f.d.
Häradsbanken)
Ägare: Ragunda kommun.
Hammarstrand den 4.5 1973

U. Frykberg