


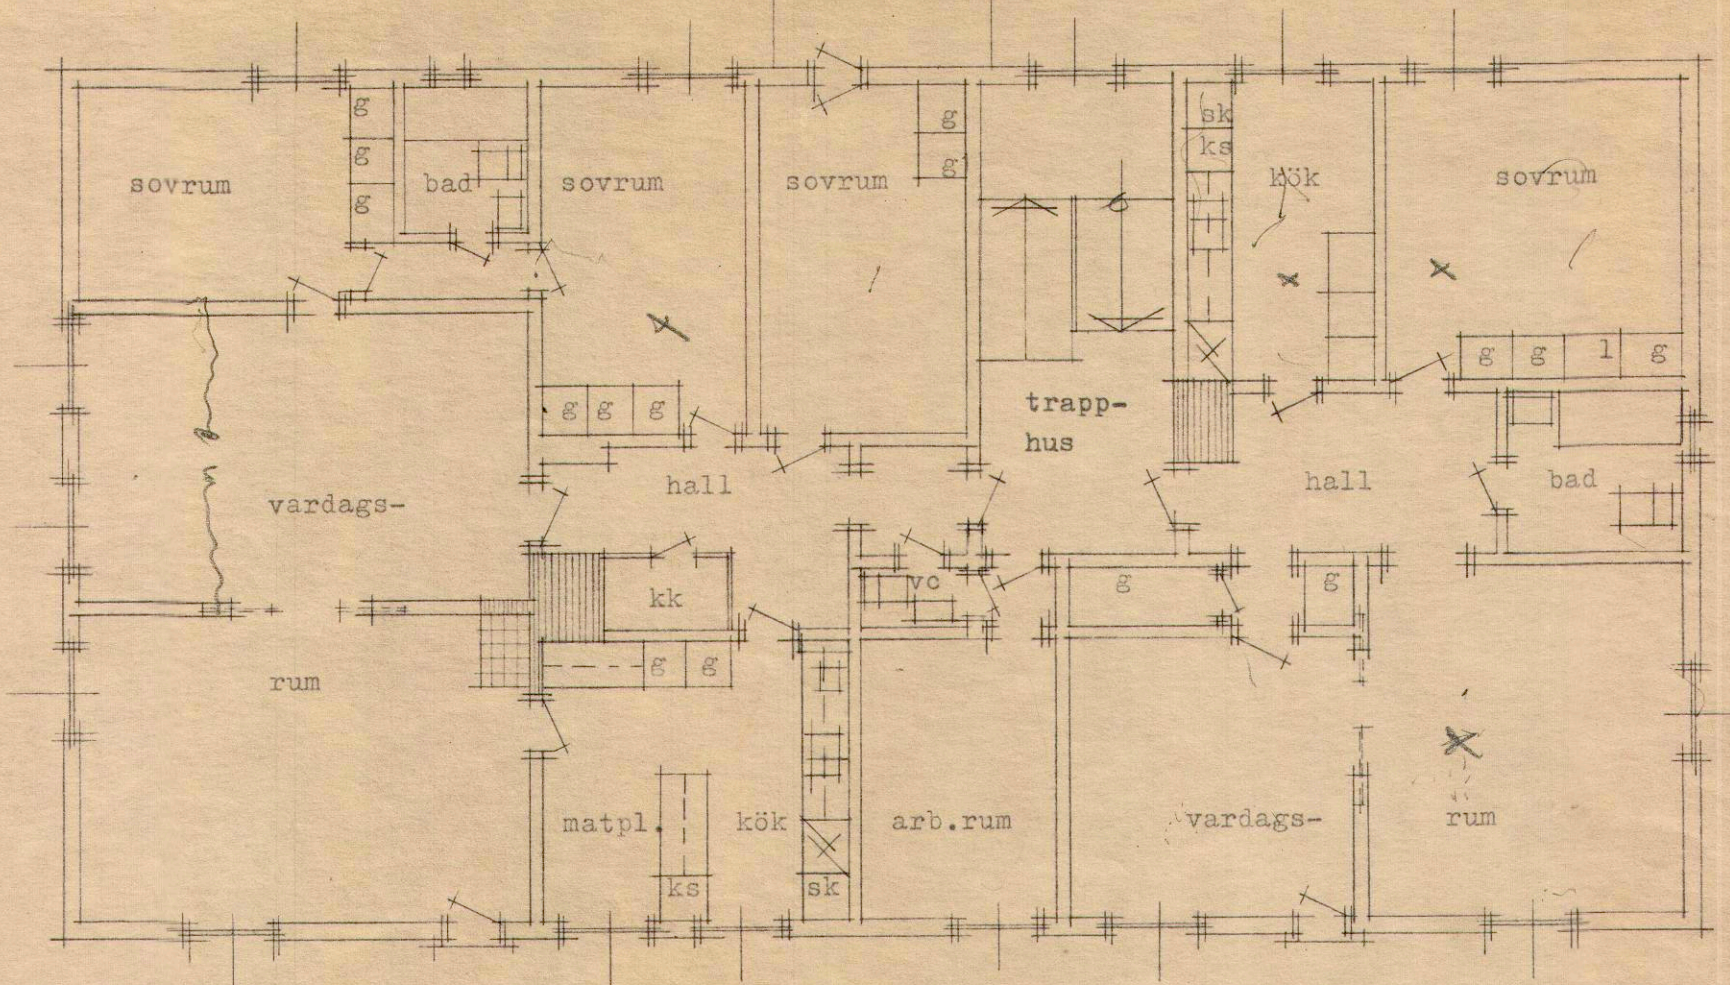

vån. 1 trappa.
skala 1:100

UPPMÄTNINGSRITNING.
Fastighet: Hammaren 1:100 (f.d.Häradsbanken)
Ägare: Ragunda kommun.
Hammarstrand den 4.5 1973

747/1973