Karta

över ett område å fastigheten

V Ä S T A N Å 3:7

upprättad vid avstyckning

Org. enhet: Y3 | Dnr: 154/70

Upprättad år 1971 av:

Olof Gillgren
distriktslantmätare

Fritz Adervall
ingenjör

Socken: Liden | Kommun: Indals-Liden

Län: Västernorrland | Skala: 1: 1000 (10 0 10 20 30 40 50 60 70 meter)

REGISTRERING
Datum: 1972-09-01
Införing i fastighetsregistret har verkställts ~~beträffande~~
.....
.....
Kerstin Persson
För fastighetsregistermyndigheten

Beskrivning

Beteckning å kartan ägoslag m m	Areal hektar	R N:r
Från Västanå 3:7 avstyckas:		
CF tillhör Ernst Nordin		
äng	0.4926	3:26

Servitut: Med området följer dels rätt att i befintlig brunn, litt a, taga vatten för hushållsändamål samt rätt att bibehålla ledning från brunnen till området i nuvarande sträckning och dels rätt att för utfart använda befintlig väg, litt x fram till allmän väg.

00-2-16

KOORDINATFÖRTECKNING

Punkt nr	Markering	Koordinater X	Koordinater Y
Polygonpunkter			
101	tp	1000.00	1000.00
102	tp	1061.11	980.14
Gränspunkter			
1	rm	1076.88	1006.38
2	"	1023.30	1038.77
3	"	983.39	973.14
4	"	1037.02	938.27

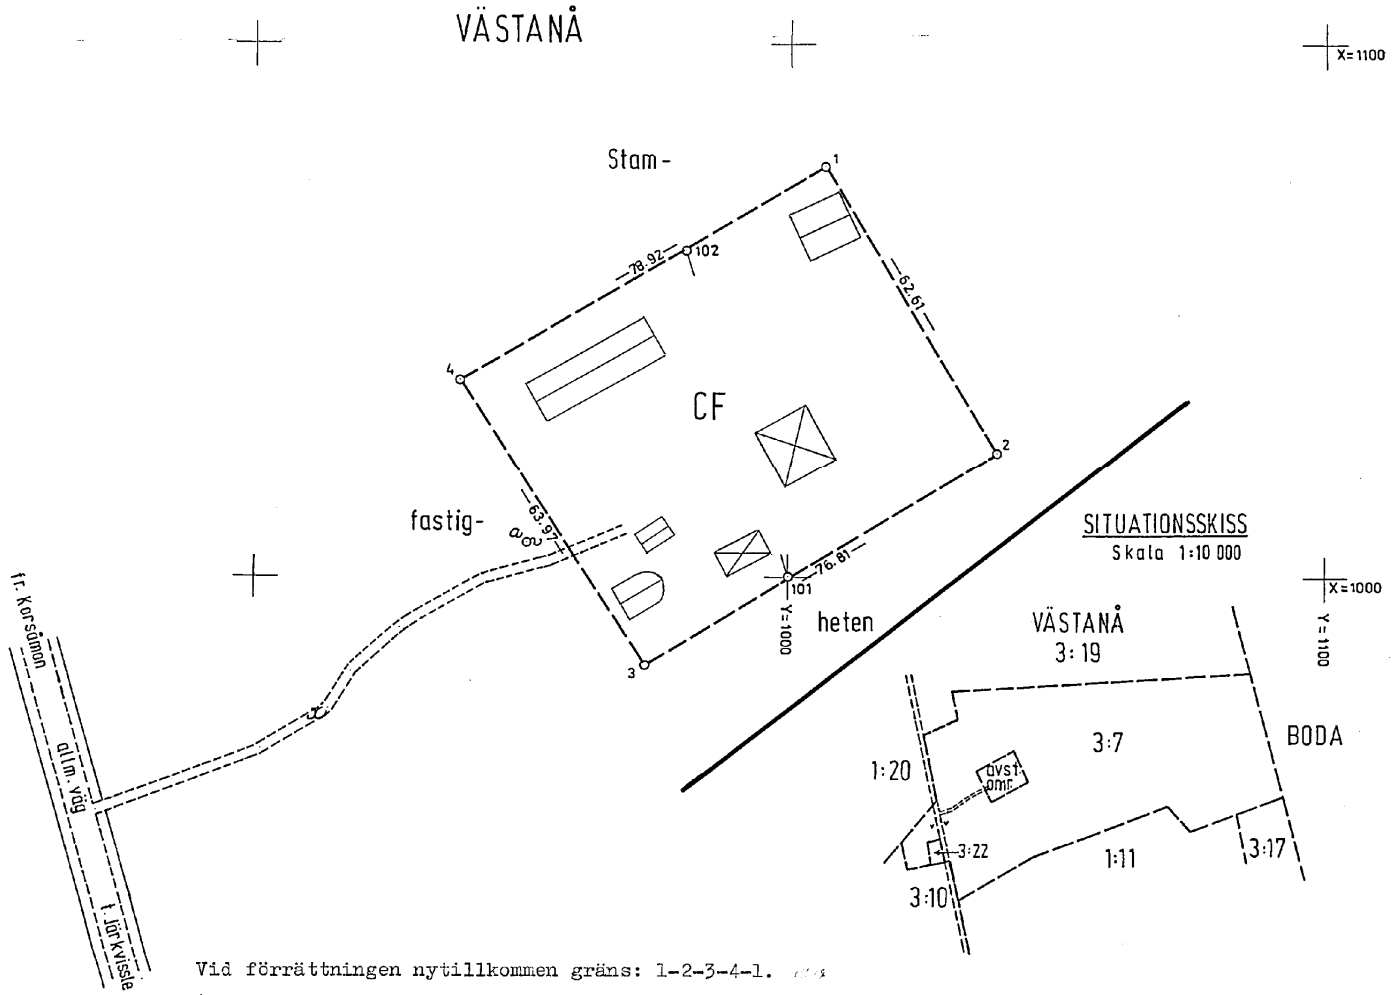

Vid förrättningen nytillkommen gräns: 1-2-3-4-1.

Lantmäteriet BI 0339. 5000. 67. SRA 75590

Arkivnummer m m
Fk, 18648 (774)

Signum:	Mätning	Koord ber	Areal ber	Kartering	Ritning
	F.R.	ADB	ADB	ADB	L.B.

22-LID-1324